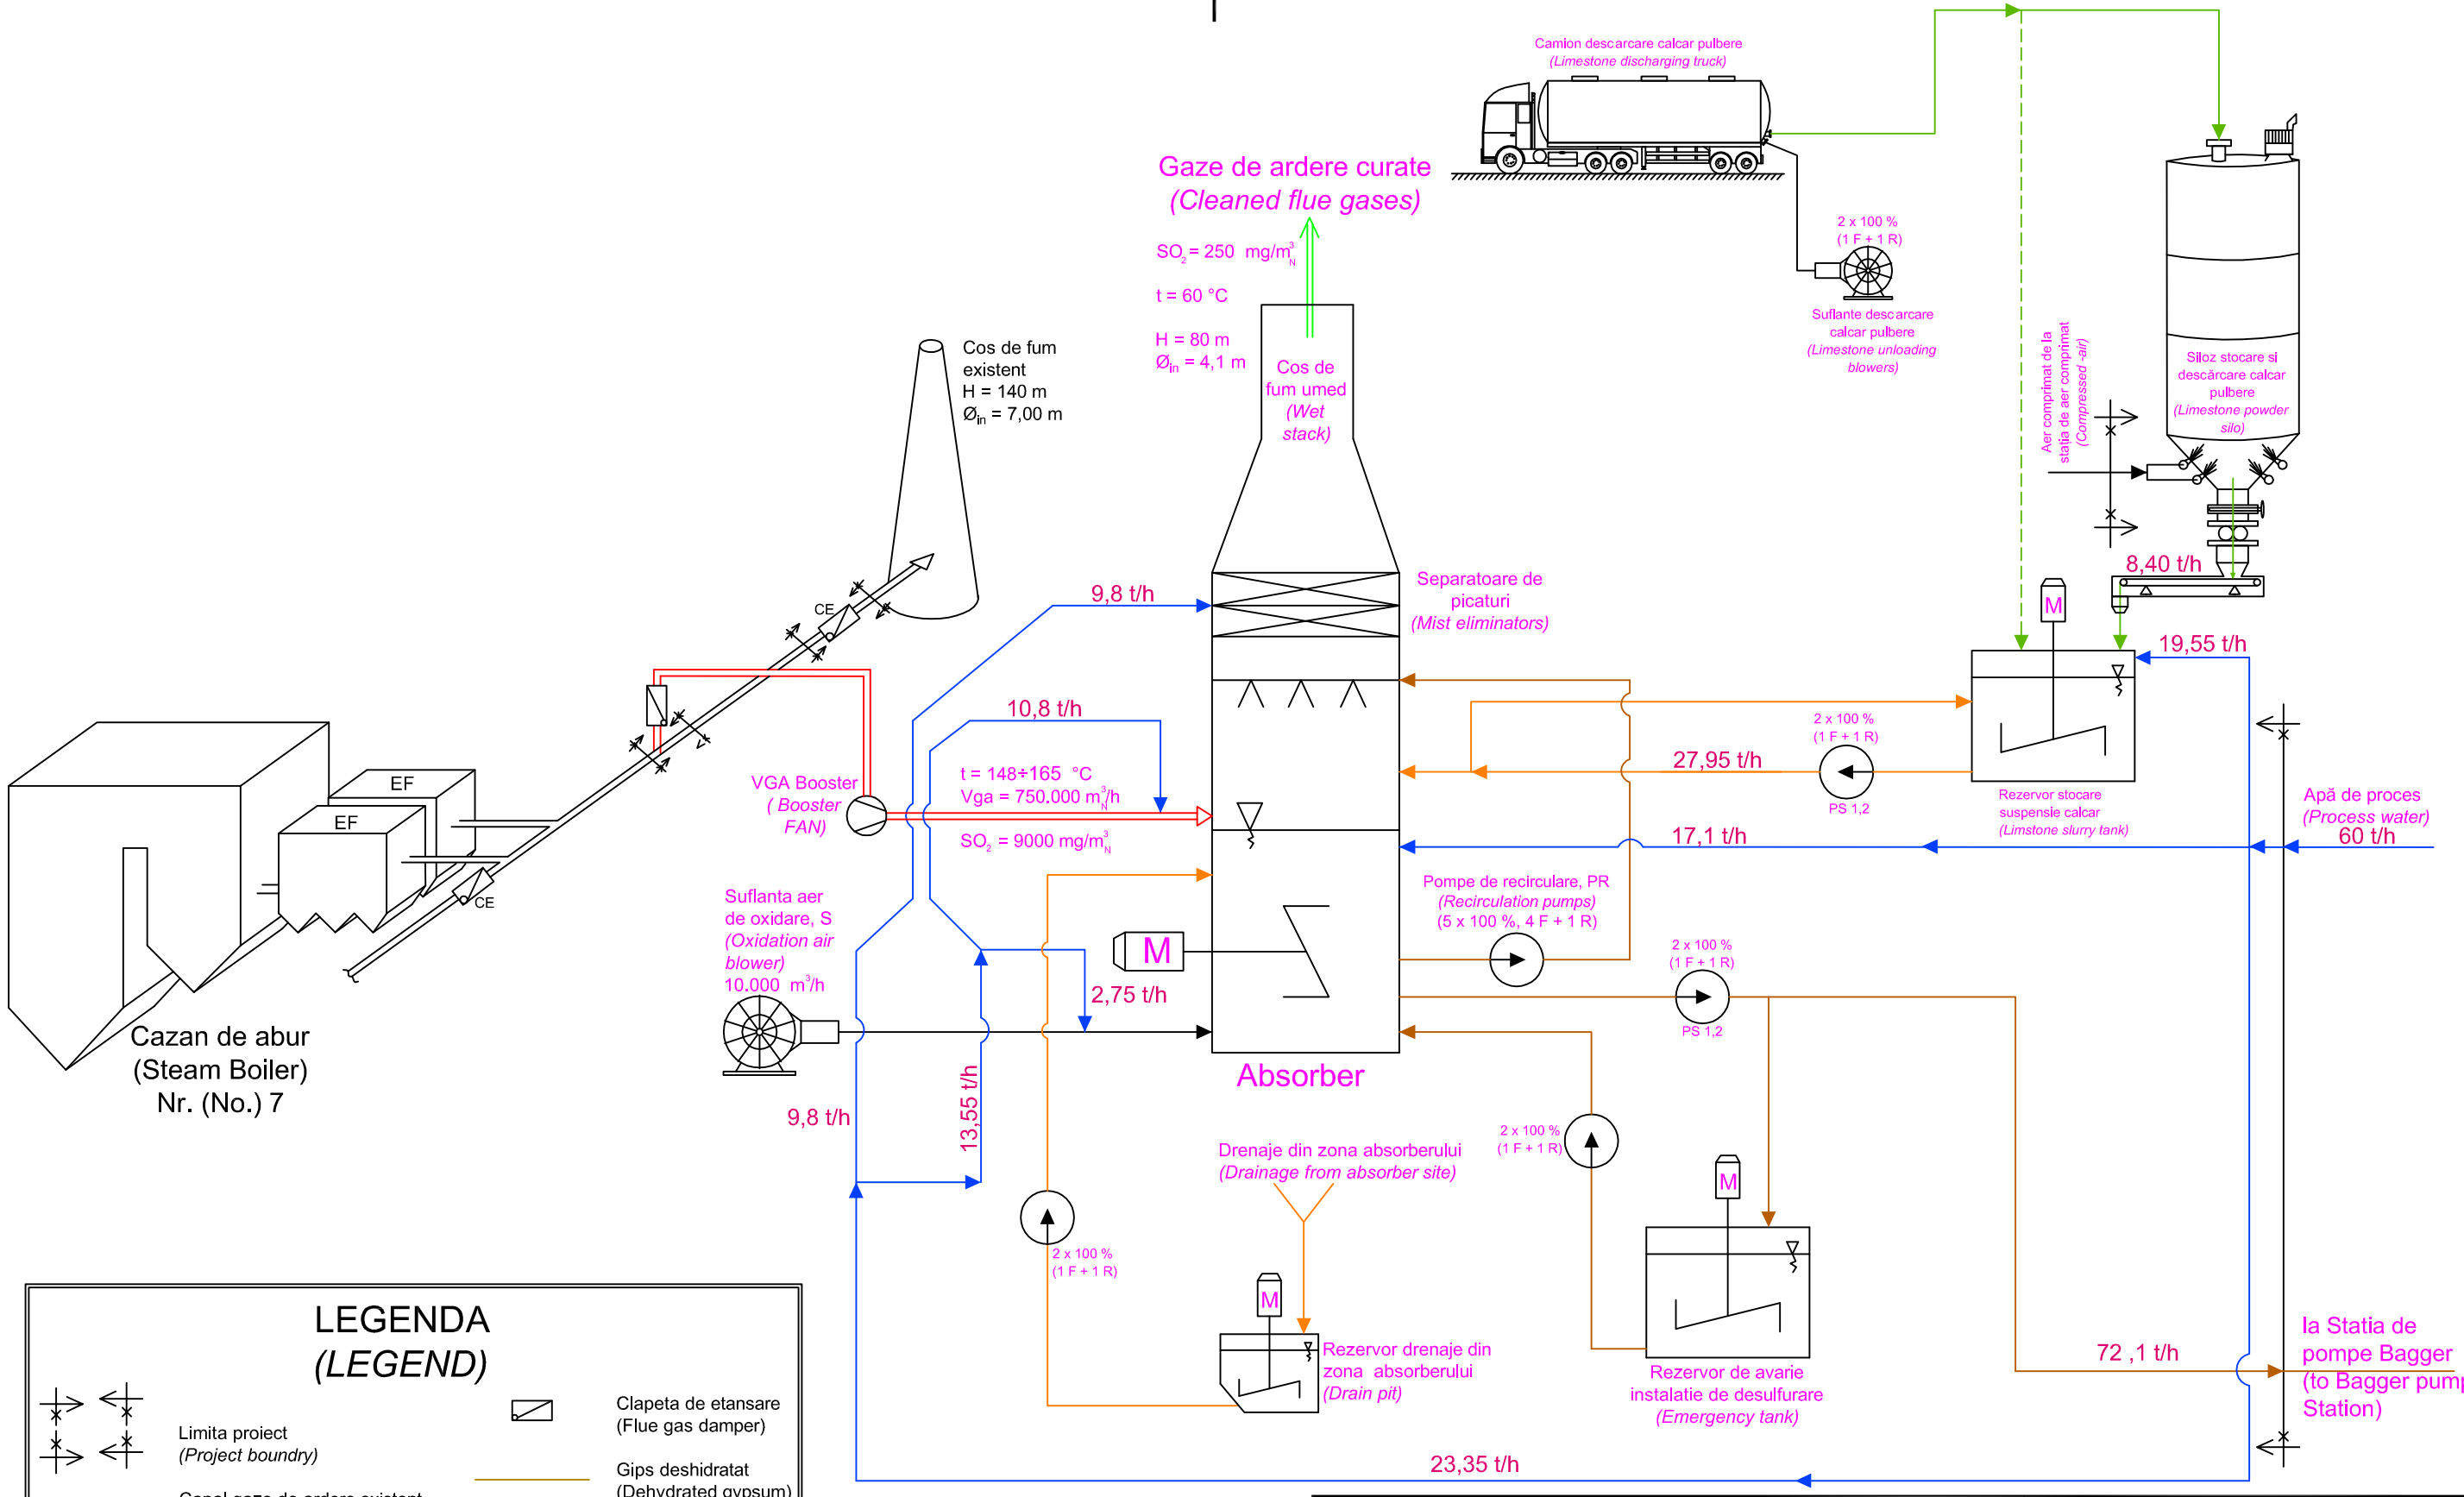

LEGENDA
(LEGEND)

- Limita proiect *(Project boundry)*
- Canal gaze de ardere existent *(Existent flue gases duct)*
- Canal nou de gaze de ardere (New flue gases duct)
- Gaze de ardere curate (Cleaned flue gases)
- Apa de proces (Process water)
- Clapeta de etansare (Flue gas damper)
- Gips deshidratat (Dehydrated gypsum)
- Suspensie calcar (Limestone slurry)
- Piatra de calcar (Limestone)
- Slam de gips (Gypsum sludge)

IT IS ALLOWED TO REPRODUCE, BORROW OR EXHIBIT THIS DOCUMENT AS WELL AS TO TRANSMIT THE INCLUDED INFORMATION ONLY IN COMPLIANCE WITH THE CONDITIONS STIPULATED WITHIN THE CONTRACT. THE EXTRA-CONTRACT USE OF THIS DOCUMENT NEEDS THE WRITTEN APPROVAL OF **ISPE** S.A.

REPRODUCEREA, ÎMPRUMUTAREA SAU EXPUNEREA ACESTUI DOCUMENT, PRECUM ŞI TRANSMITEREA INFORMAŢIILOR CONŢINUTE ESTE PERMISĂ NUMAI ÎN CONDIŢIILE STIPULATE ÎN CONTRACT. UTILIZAREA EXTRACONTRACTUALĂ NECESITĂ ACORDUL SCRIS AL **ISPE** S.A.

Proiectat/Designed:	Ing. R. FILIP	Cod borderou/doc.list code:I-1282.01.006-G0-001	A3(297x420=0,125mp)
Verificat/Checked:	Ing. I. SAMOILA	Cda./Contr./Poz.:24637/6334/502976/2008	
Aprobat/Approuved:	Ing. C. TOMESCU	Data/Date: Martie/March 2010	

Obiectiv/Objective:	Sisteme de termoficare urbana Municipiul Ramnicul Valcea /District Heating System of Ramnicul Valcea municipality
Beneficiar/Client:	MFP-OPCP si MMDD /MFP-OPCP and MMDD
Faza/Stage:	Studiu de fezabilitate /Feasibility Study
Denumire contract:	Asistenta tehnica pentru pregatirea portofoliului de proiecte termoficare
Contract name:	Technical assistance for portofolio preparing of district heating system projecting
Denumire lucrare:	Reabilitarea sistemului de termoficare urbana la nivelul municipiului Ramnicul Valcea pentru perioada 2009-2028 in scopul conformarii cu legislatia de mediu si cresterii eficientei energetice - Studiu de fezabilitate
Study name:	DHS retrofitting in Ramnicul Valcea municipality for 2009-2028 in order to comply with the environmental legislation and for energy efficiency increas - Feasibility Study)

SCHEMA DE PRINCIPIU A INSTALATIEI DE DESULFURARE UMEDA AFERENTA CAZANULUI DE ABUR NR. 7 DE LA CET GOVORA
(FLOW DIAGRAM OF WET FLUE GAS DESULPHURIZATION UNIT FOR NO. 7 STEAM BOILER FROM CET GOVORA)

Institutul de Studii si Proiectari Energetice S.A.
cod Inregistrare fiscala: RO8630885
office@ispe.ro, www.ispe.ro

Scara
-

I-1282.01.006-N0-004