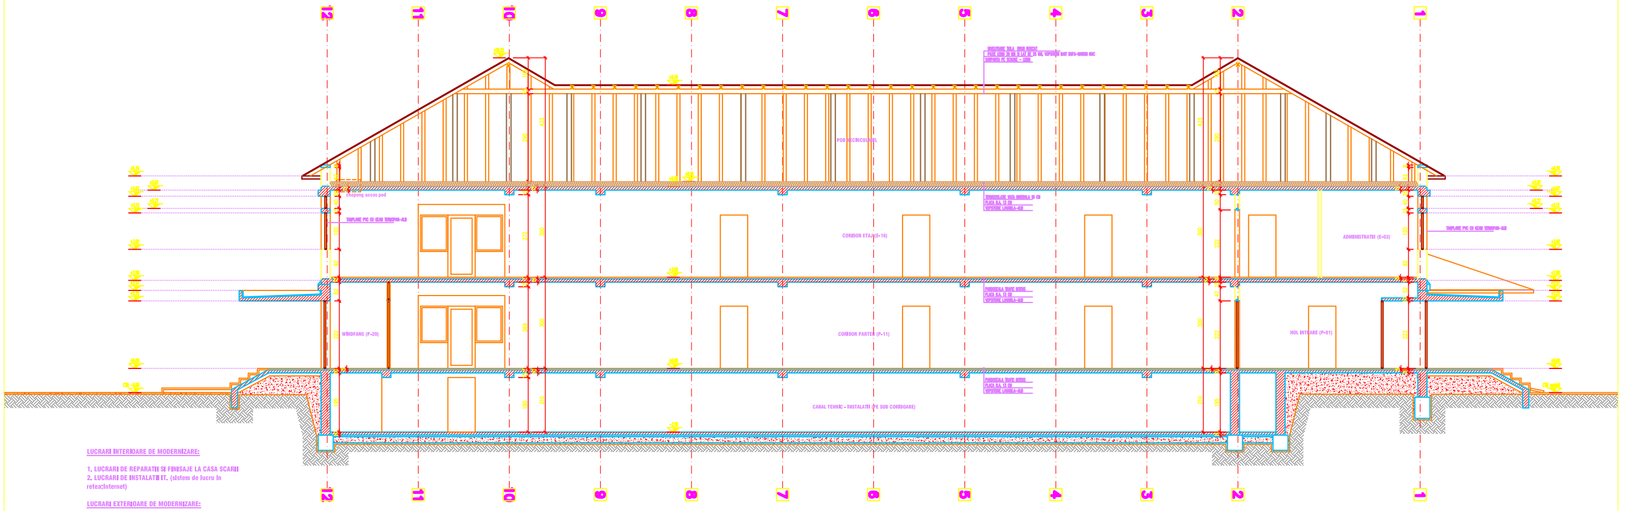

LUCRARI INTERIOARE DE MODERNIZARE:

1. LUCRARI DE REPARATII SI FINISAJE LA CASA SCARII
2. LUCRARI DE INSTALATII TT. (statie de lucru in retea3internet)

LUCRARI EXTERIOARE DE MODERNIZARE:

1. INLOCUIRE TAMPLARIE LEMN CU TAMPLARIE PVC-ALB CU GEAM TERMOPAN
2. PLACAREA PERETILOR EXTERIORI CU TERMOSISTEM-10 CM GROSIME
3. MONTAREA BURLANELOR PENTRU DIRIJAREA APELOR PLUVIALE
4. TENCUIELI EXTERIOARE PE TERMOSISTEM, VOPSELE LAVABILE DE EXTERIOR

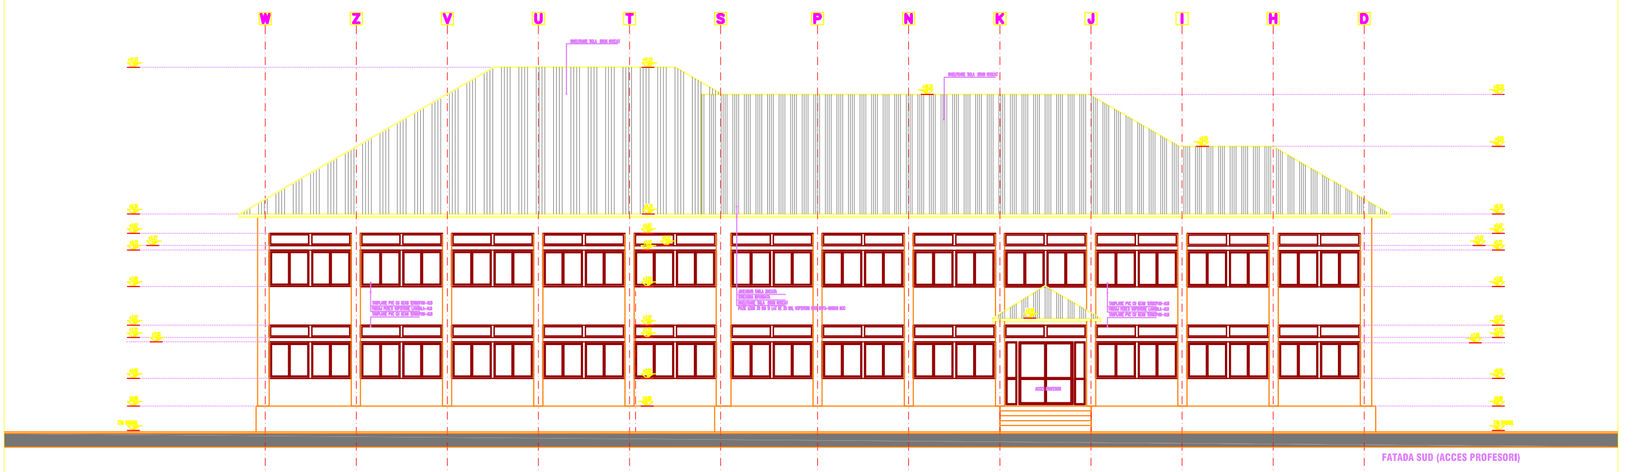

FATADA SUD (ACCES PROFESORI)

LUCRARI EXTERIOARE DE MODERNIZARE:

1. INLOCUIRE TAMPLARIE LEMN CU TAMPLARIE PVC-ALB CU GEAM TERMOPAN
2. PLACAREA PERETILOR EXTERIORI CU TERMOSISTEM-10 CM GROSIME
3. MONTAREA BURLANELOR PENTRU DIRIJAREA APELOR PLUVIALE
4. TENCUIELI EXTERIOARE PE TERMOSISTEM, VOPSELE LAVABILE DE EXTERIOR

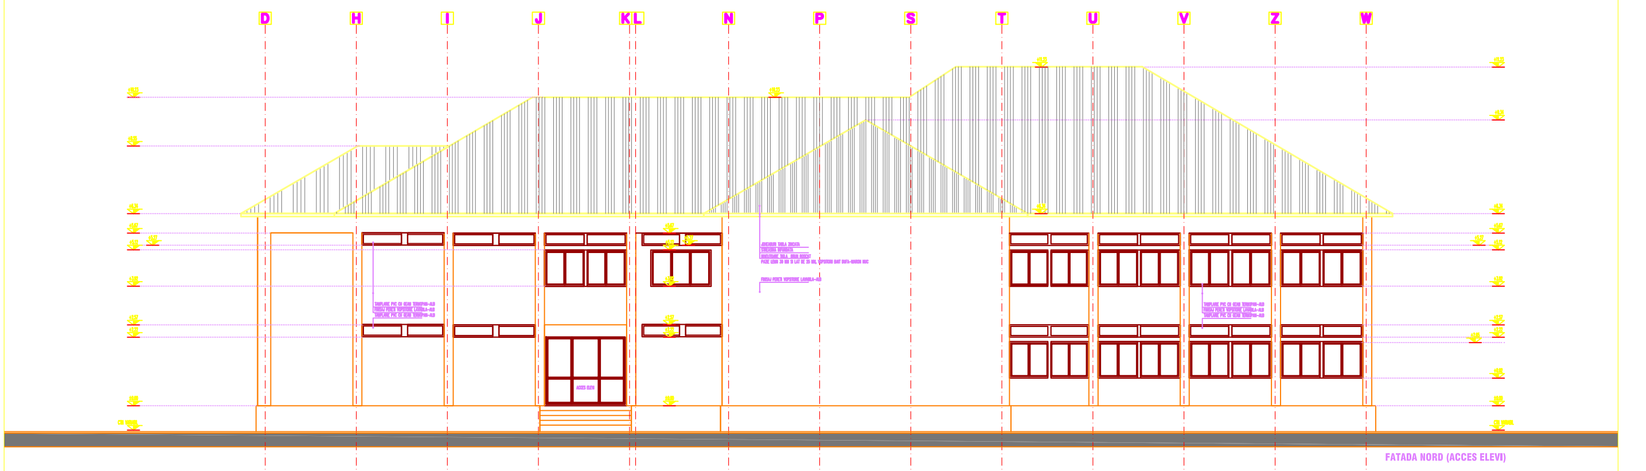

FATADA NORD (ACCES ELEVI)

LUCRARI EXTERIOARE DE MODERNIZARE:

1. INLOCUIRE TAMPLARIE LEMN CU TAMPLARIE PVC-ALB CU GEAM TERMOPAN
2. PLACAREA PERETILOR EXTERIORI CU TERMOSISTEM-10 CM GROSIME
3. MONTAREA BURLANELOR PENTRU DIRIJAREA APELOR PLUVIALE
4. TENCUIELI EXTERIOARE PE TERMOSISTEM, VOPSELE LAVABILE DE EXTERIOR

NOTA:
Cotele de nivel sunt date la finisaj. Inaltimile de parapet sunt date la beton.
Planurile de arhitectura se vor citi impreuna cu cele de rezistenta pentru pozitionarea elementelor structurale.
Planurile de arhitectura se vor citi impreuna cu cele de instalatii pentru pozitionarea trecerilor conductelor.
Cotele orizontale sunt date la zidarie si nu includ grosimea placajului exterior de polistiren (10cm).
Scara principala se va realiza conform detaliilor.

VERIFICATOR			A1	
VERICATOR / EXPERT	NUME	SEMNATURA	CERINTA	REFERAT / EXPERTIZA NR. / DATA

STRUCTURAL ENGINEERING

PROIECTARE , CONSULTANTA, EXECUTIE CONSTRUCTII CIVILE SI INDUSTRIALE
TEL. MOBIL: 0723 33 84 69
FAX: 0314108689
J40/15959/2005

Beneficiar:
CENTRUL SCOLAR PENTRU EDUCATIE INCLUZIVA BABENI

Proiect nr: 18/2009

SPECIFICATIE	NUME	SEMNATURA	Scara: 1/100
SEF PROIECT	Ing. Bogdan NICOLAESCU		
PROIECTAT	arh. A.E. CIOCÎRLAN		Data: 09.2009
DESENAT	arh. A.E. CIOCÎRLAN		

Titlu proiect: Consolidare,modernizare,extinderea si dotarea centrului scolar pentru educatie incluziva - Babeni Localitatea, Babeni, Jud. Valcea

Faza: PT + DE

Titlu plansa: SECTIUNE A-A / FATADE NORD SI SUD CORP A-EXISTENT

Plansa nr: A.06