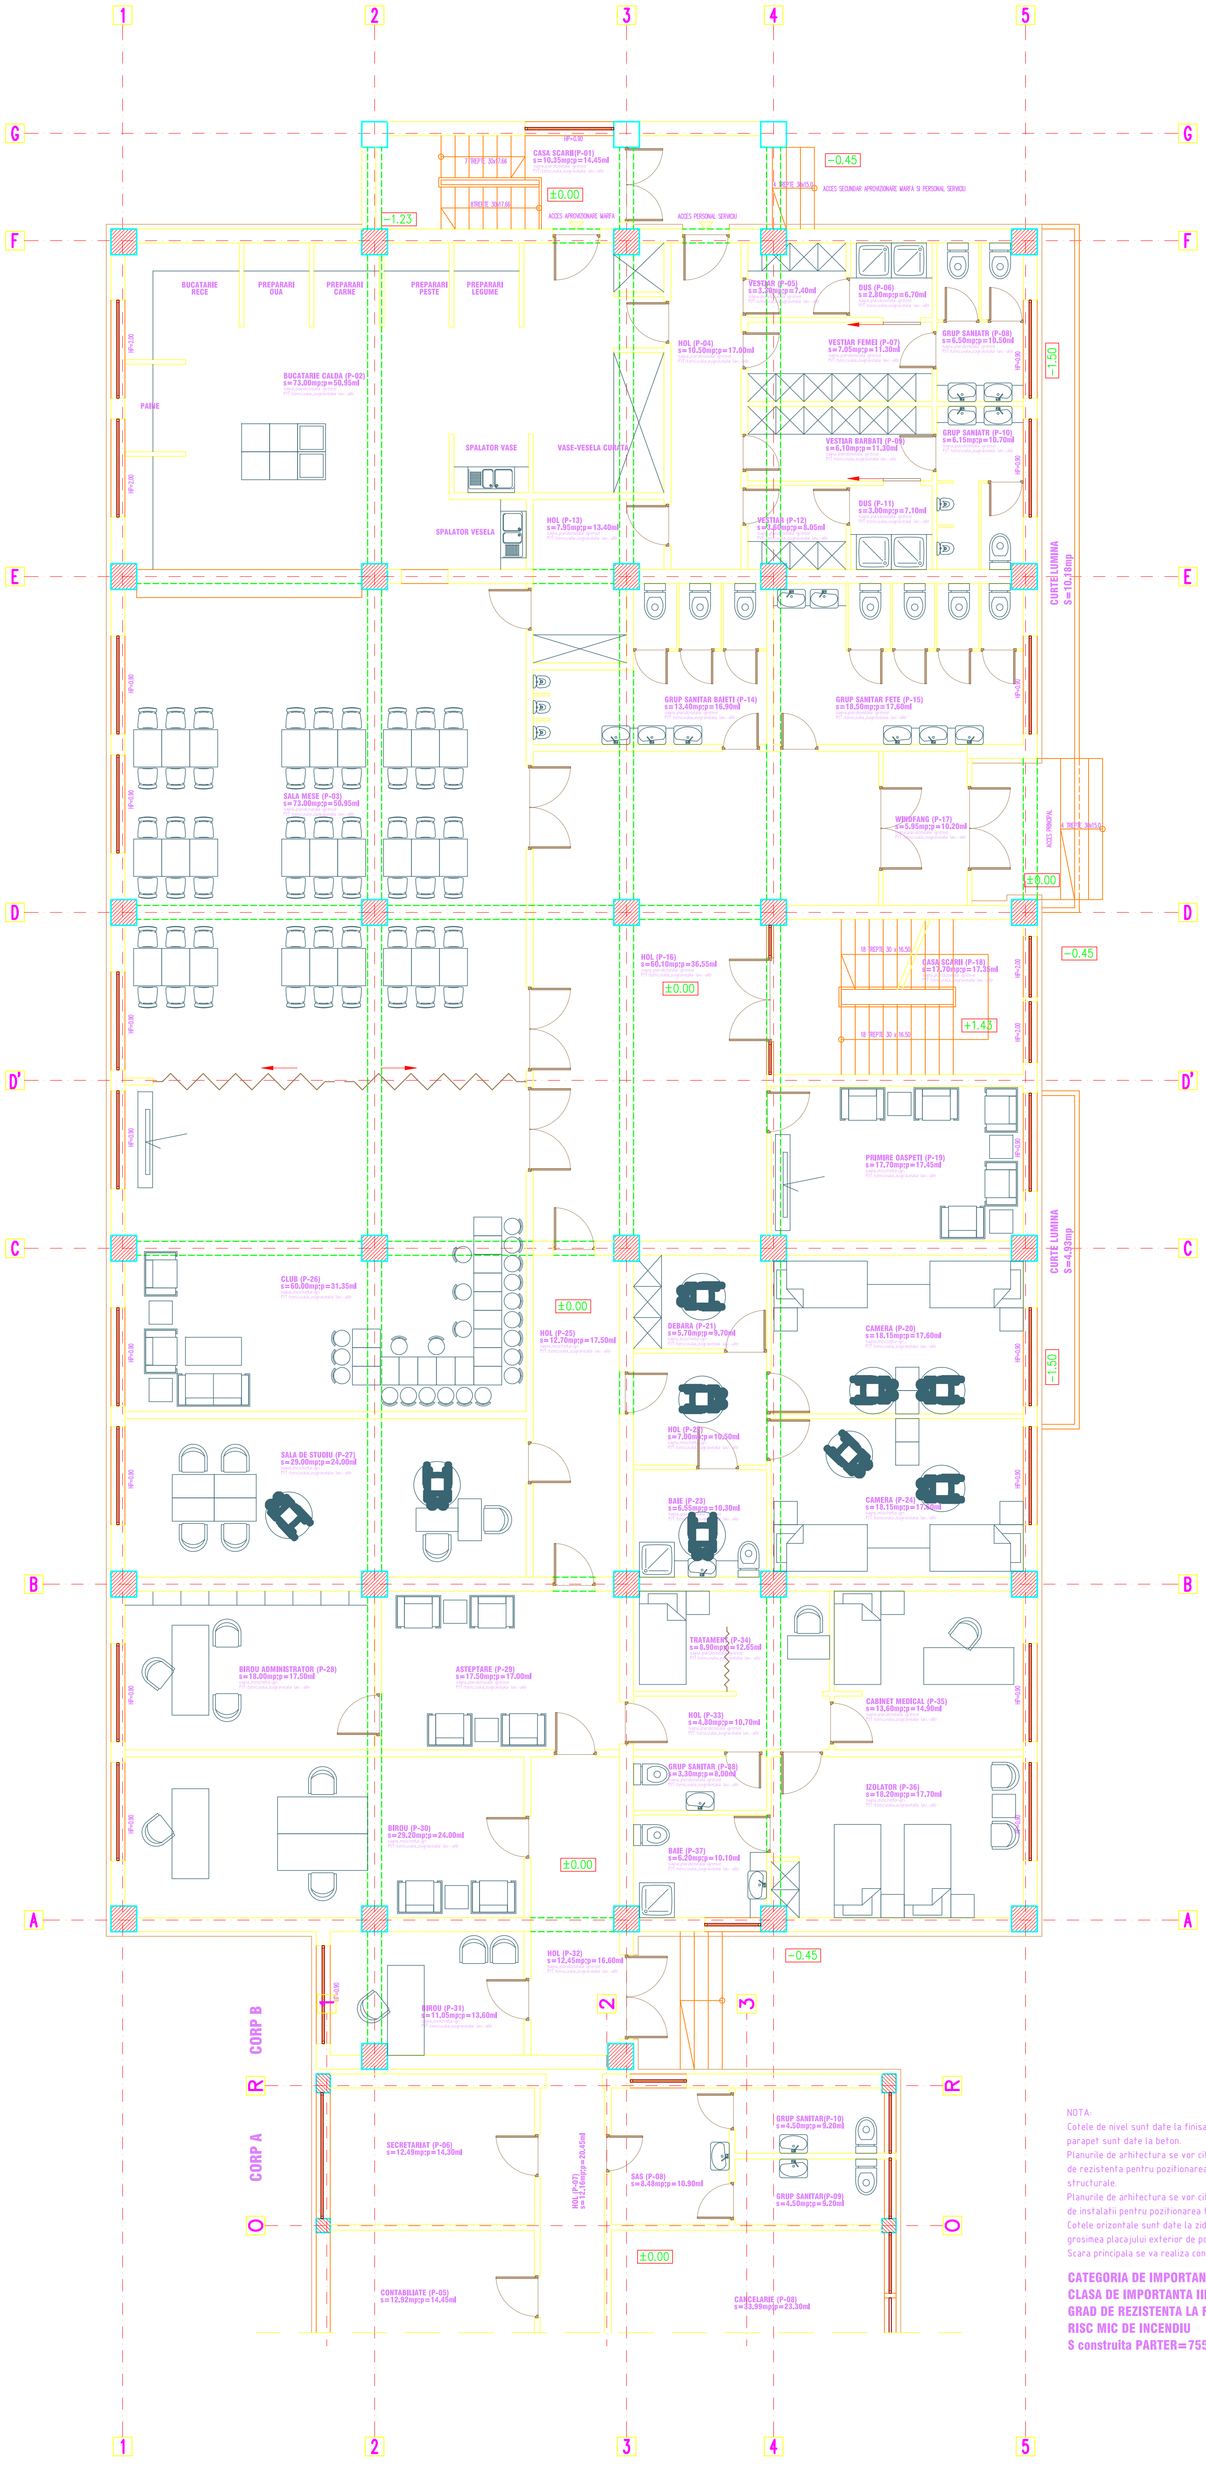

NOTA:
Cotele de nivel sunt date la finisaj. Inaltimile de parapet sunt date la beton.
Planurile de arhitectura se vor citi impreuna cu cele de rezistenta pentru pozitionarea elementelor structurale.
Planurile de arhitectura se vor citi impreuna cu cele de instalatii pentru pozitionarea trecerilor conductelor.
Cotele orizontale sunt date la zidarie si nu includ grosimea placajului exterior de polistiren (10cm).
Scara principala se va realiza conform detaliilor.

CATEGORIA DE IMPORTANTA "C"
CLASA DE IMPORTANTA III
GRAD DE REZISTENTA LA FOC II
RISC MIC DE INCENDIU
S construita PARTER=755.60 mp

EXPERT				
VERIFICATOR			A1	
VERICATOR / EXPERT	NUME	SEMNATURA	CERINTA	REFERAT / EXPERTIZA NR. / DATA

STRUCTURAL ENGINEERING
PROIECTARE , CONSULTANTA, EXECUTIE CONSTRUCTII CIVILE SI INDUSTRIALE
TEL. MOBIL: 0723 33 84 69
FAX: 0314108689
J40/15959/2005

Beneficiar:
CENTRUL SCOLAR PENTRU EDUCATIE INCLUZIVA BABENI

Proiect nr: 18/2009

SPECIFICATIE	NUME	SEMNATURA	Scara: 1/50	Titlu proiect: Consolidare, modernizare, extinderea si dotarea centrului scolar pentru educatie incluziva - Babeni Localitatea, Babeni, Jud. Valcea
SEF PROIECT	Ing. Bogdan NICOLAESCU			Faza: PT + DE
PROIECTAT	arh. A.E. CIOCÎRLAN		Data: 09.2009	Titlu plansa: PLAN PARTER-MOBILARE CORP B-EXTINDERE
DESENAT	arh. A.E. CIOCÎRLAN			Plansa nr: A.11