


UTR 6 SAT SUSENI

ZONĂ LOCUINȚE ȘI
FUNCTIUNI COMPLEMENTARE LOCUIRII

SAT SUSENI

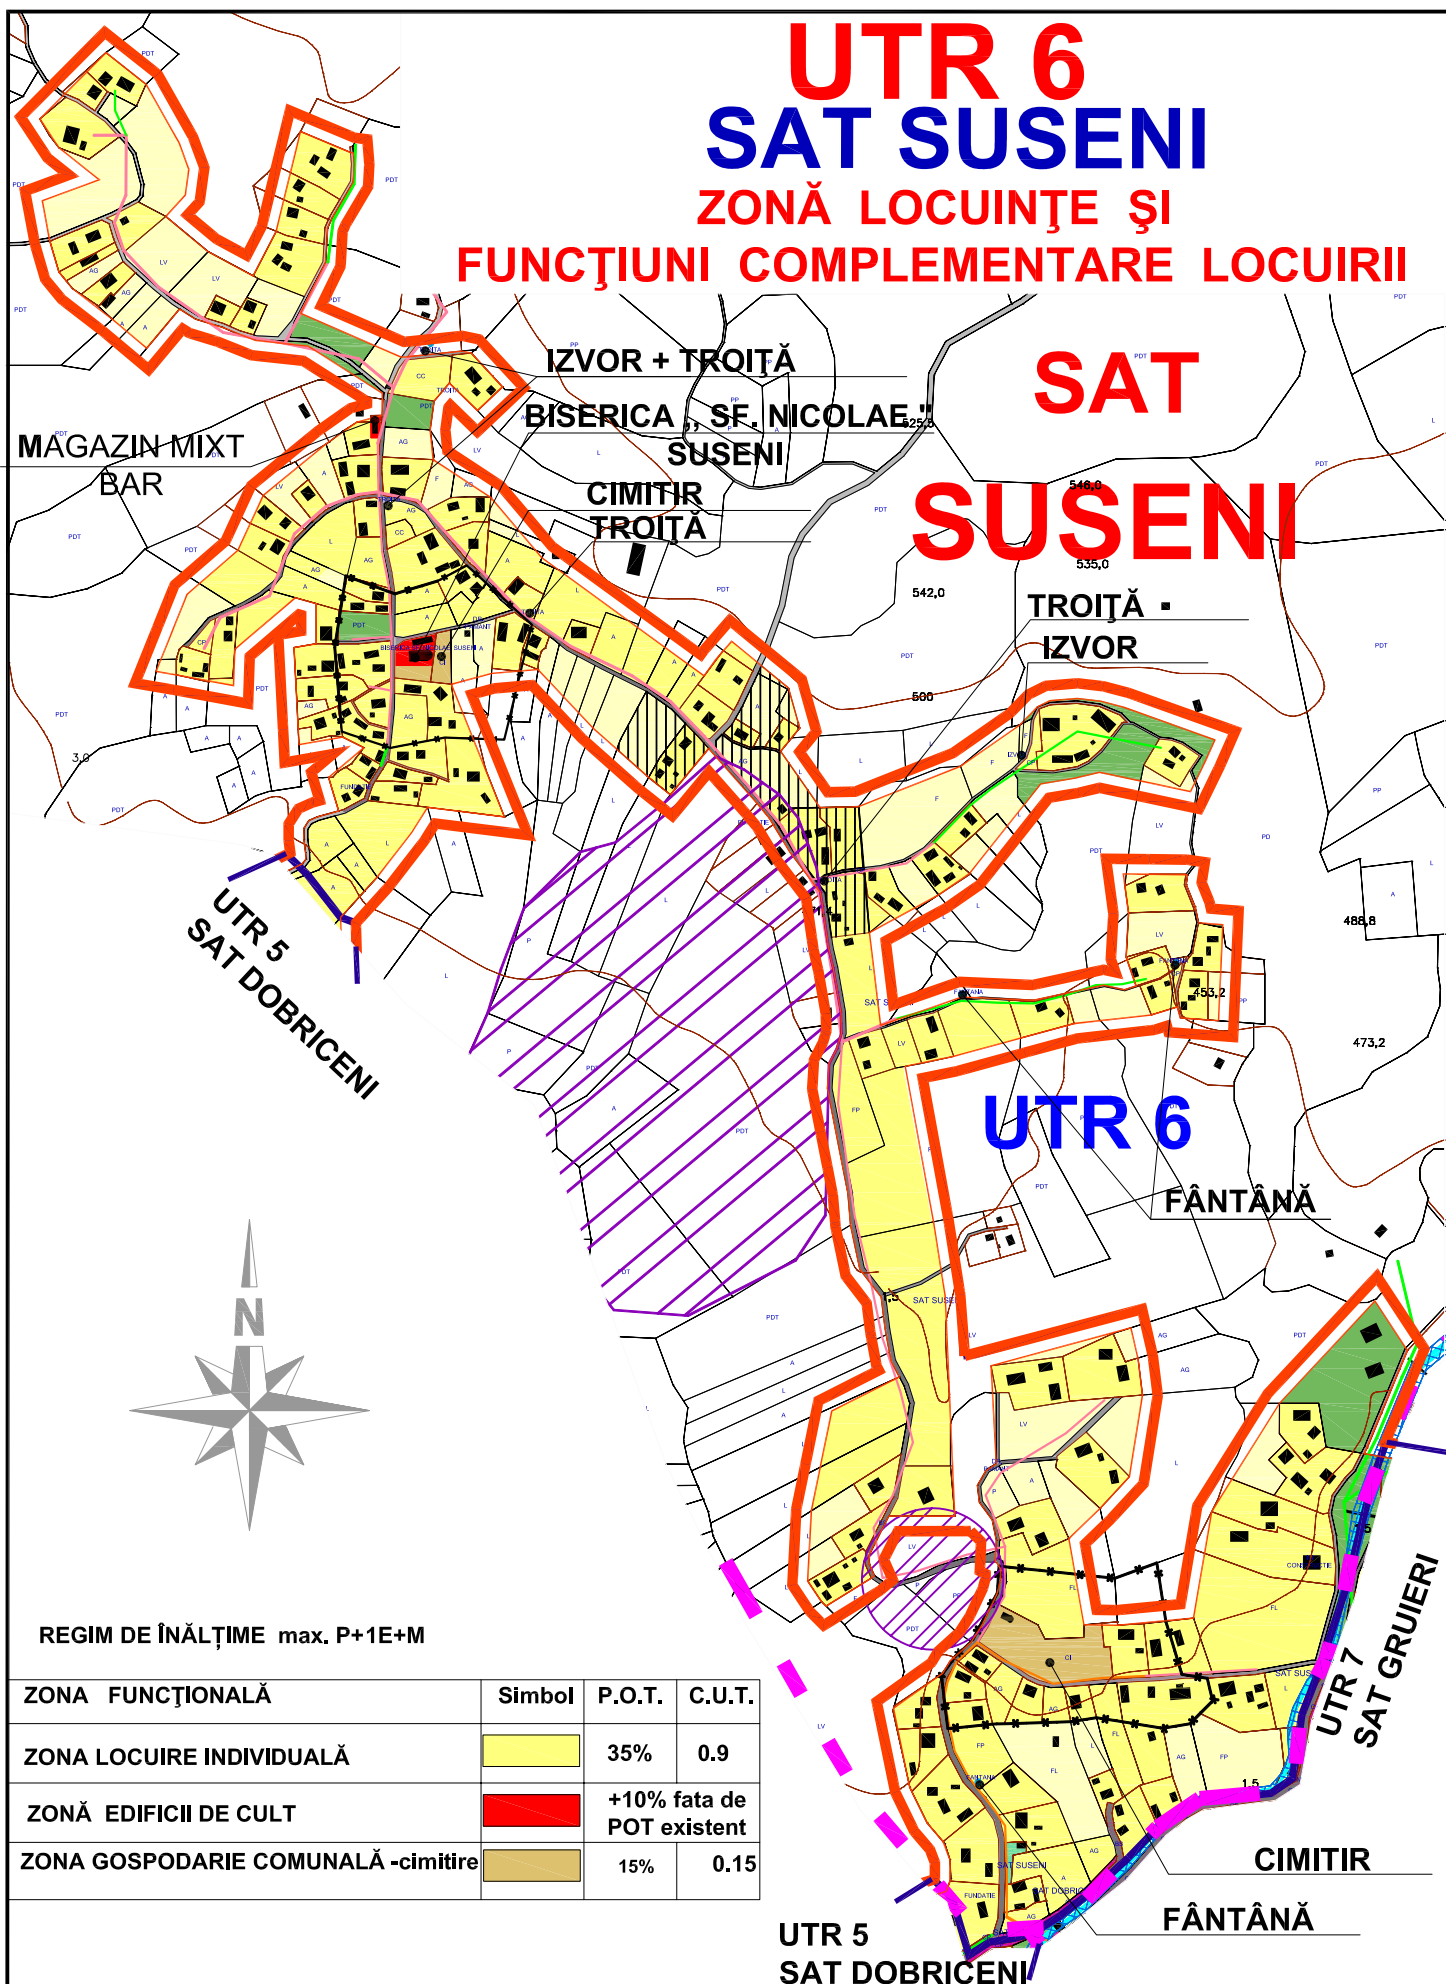

REGIM DE ÎNĂLȚIME max. P+1E+M

| ZONA FUNCȚIONALĂ | Simbol | P.O.T. | C.U.T. |
|------------------------------------|--------|---------------------------|--------|
| ZONA LOCUIRE INDIVIDUALĂ | | 35% | 0.9 |
| ZONĂ EDIFICII DE CULT | | +10% fata de POT existent | |
| ZONA GOSPODARIE COMUNALĂ -cimitire | | 15% | 0.15 |

UTR 5
SAT DOBRICENI

FÂNTÂNĂ

CIMITIR

UTR 7
SAT GRUIERI