

TA


ZONE FUNCTIONALE

- CLADIRI PROPUSE / CABINA TEHNOLOGICA
- INDUSTRIE NEPOLUANTA - ENERGIE VERDE
- ALEE SECUNDARA DALAU ECOLOGIC IN INCINTA
- PLATFORMA DALE ECOLOGICE
- PLATFORMA CAROSABIL AMENAJAT
- ZONA DE ACCES DRUM EXPLOATARE
- ZONA VERDE REFACERE SIT IN PARCELA
- TEREN AGRICOL

TA

ZONE DE PROTECTIE AVIFAUNISTICA

TA

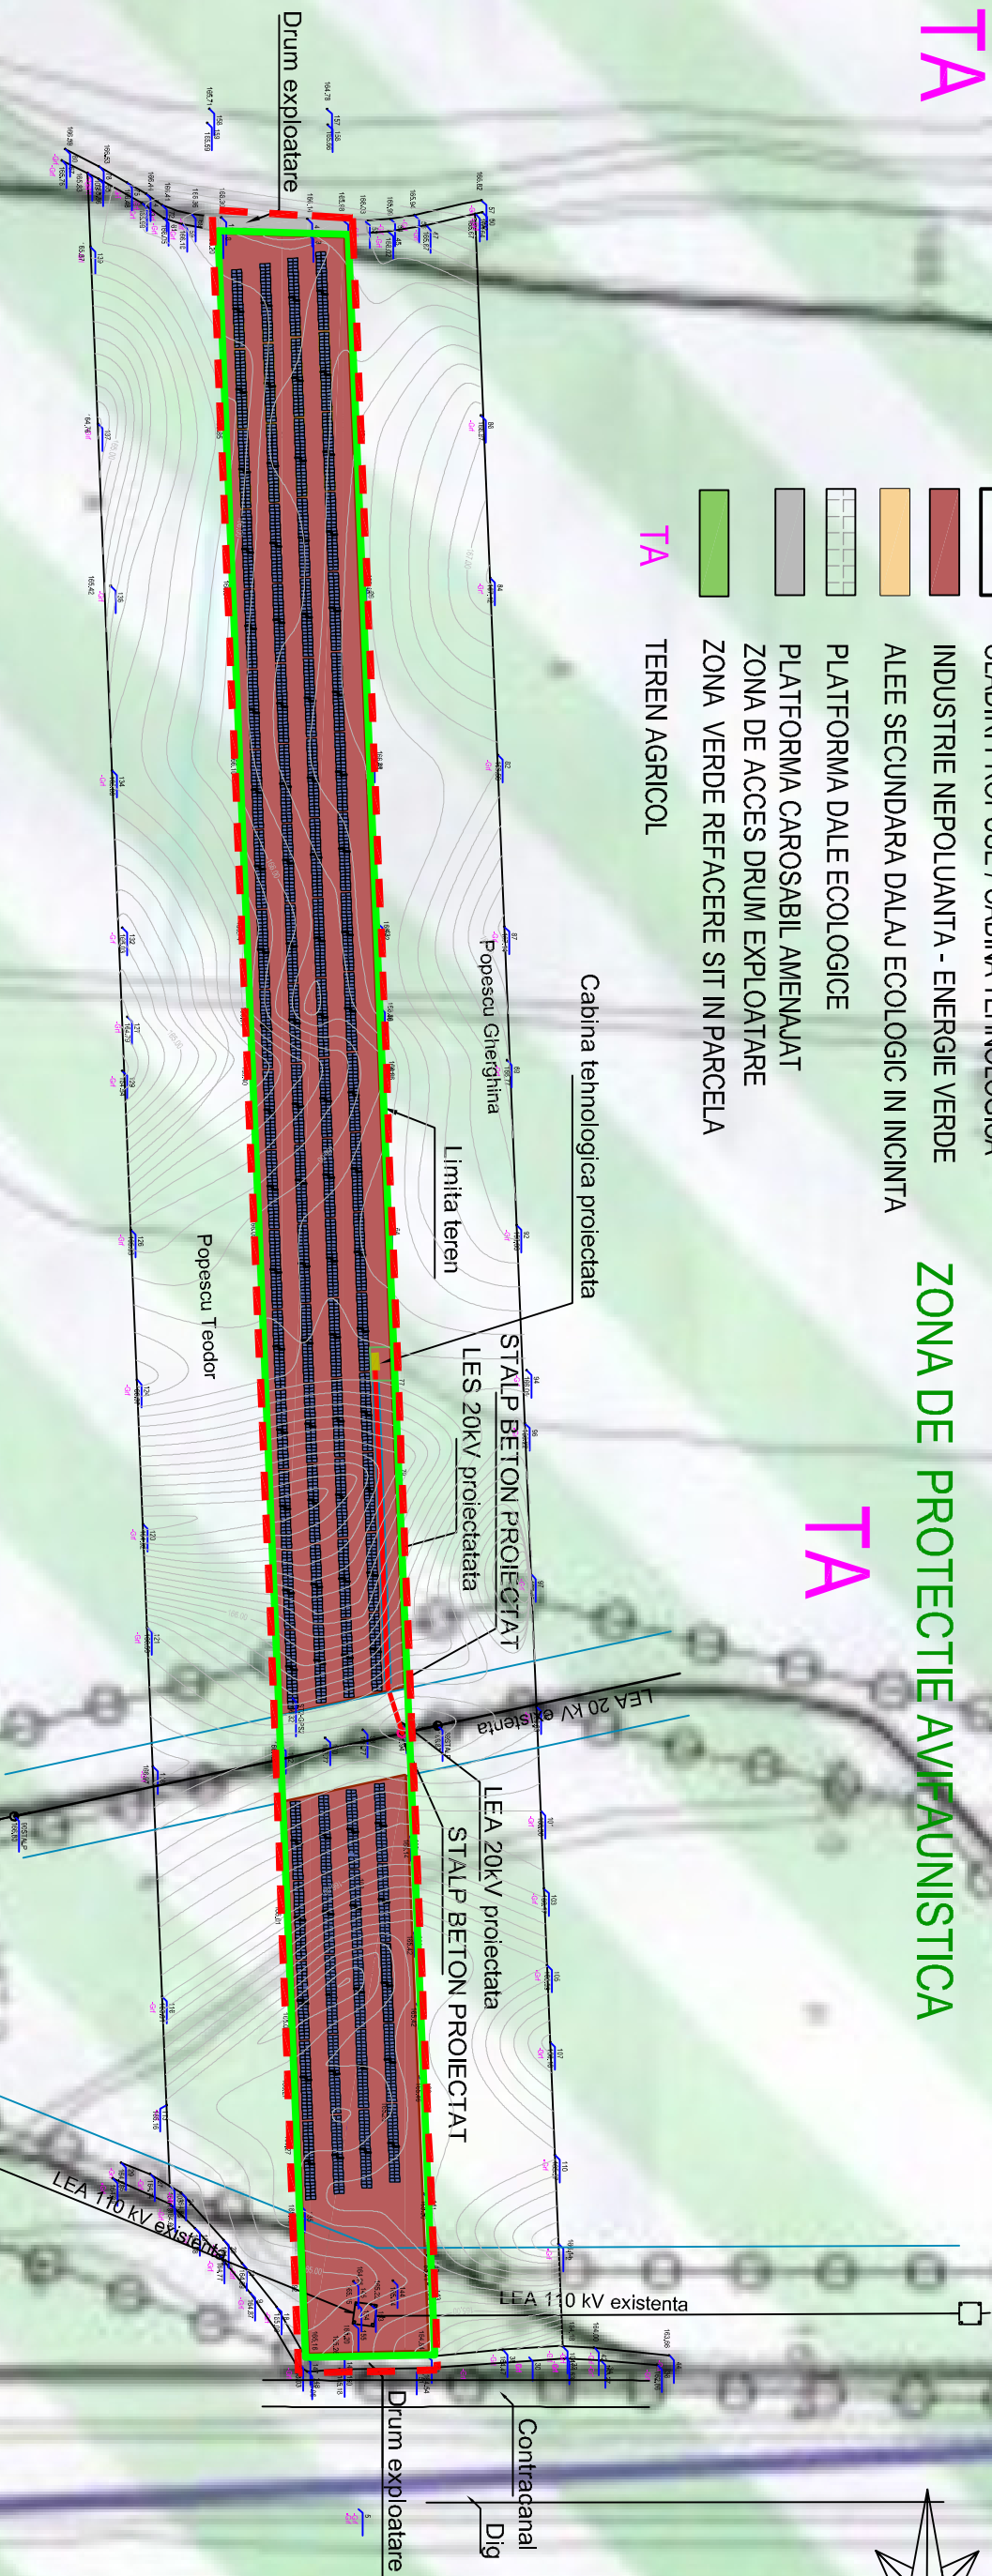

LEGENDA:

- LIMITA TEREN CARE FACE OBIECTUL PUZ
- IMPREJMURE
- PANOURI FOTOVOLTAICE
- RACORD ELECTRIC 20kV
- Zone de siguranta si protectie capacitati energetice
- CABINA TEHNOLOGICA

TA

- LIMITA INTRAVILAN PROPUS
- DRUMURI DE EXPLOATARE IN TEREN AGRICOL

Suprafata teren; din acte = 21,816,0 mp
masurata in teren = 21,444,0 mp
Suprafata construita = 5,747,0 mp

Indicatori Urbanistici
POT = 27% CUT = 0,27

ZONE DE PROTECTIE AVIFAUNISTICA

NOTA:

- Suprafata ocupata de instalatiile proiectate este de 5747mp;
- Imprejmuirea se va realiza la limita de proprietate a terenului si la limita zonei de siguranta si protectie a LEA 20kV.

| | | | |
|---|---|------------------------|------------------------------------|
| CERINTA de VERIFICARE | NUME VERIFICATOR-EXPERT | SEMANTURA | REFERAT / EXPERIZA NUMAR - DATA |
| | extds sin | | PUG aprobat HCL.Ionesti nr.21/2012 |
| TITLUL PROIECT | STUDIU DE OPORTUNITATE _ PUZ PENTRU INTRODUCERE TEREN IN INTRAVILAN-PARC FOTOVOLTAIC S.C.RAVION SRL, IMPREJMURE TEREN | BENEFICIAR | SC. RAVION SRL SLATINA |
| onhitectura urbanism design lei-1640250-73/143 Rm.Volcea 240195 447 560P str-g-rai Moghiera Nr.25 | DIRECTOR URBANISM design lei-1640250-73/143 Rm.Volcea 240195 447 560P str-g-rai Moghiera Nr.25 | Arh. A. Ciocanoul | Arh. A. Ciocanoul |
| AG | SEF PROIECTArh. A. Ciocanoul | Arh. A. Ciocanoul | Arh. A. Ciocanoul |
| VERIFICARE INTERNA | VERIFICARE INTERNA | | |
| SCARA 1/2000 | DATA MAI.2013 | SPECIALITATEA URBANISM | FORMAT 297x420mm |