



LEGENDĂ  
**PROPUNERI INTERVENTIE**

LIMITE

- Limită județ/ Limită localitate  
●●●●●●●● Limită sat Limită localități componente  
— Intravilan propus  
○○○○○○○○ Limita zonei centrale  
○○○○○○○○ Unități teritoriale de referință

ZONE FUNCȚIONALE EXISTENTE

- Zone locuințe și funcțiuni complementare (joase)/ (medii și înalte)  
Căi de comunicație rutieră și amenajările aferente  
ZONA DE AGREMENT

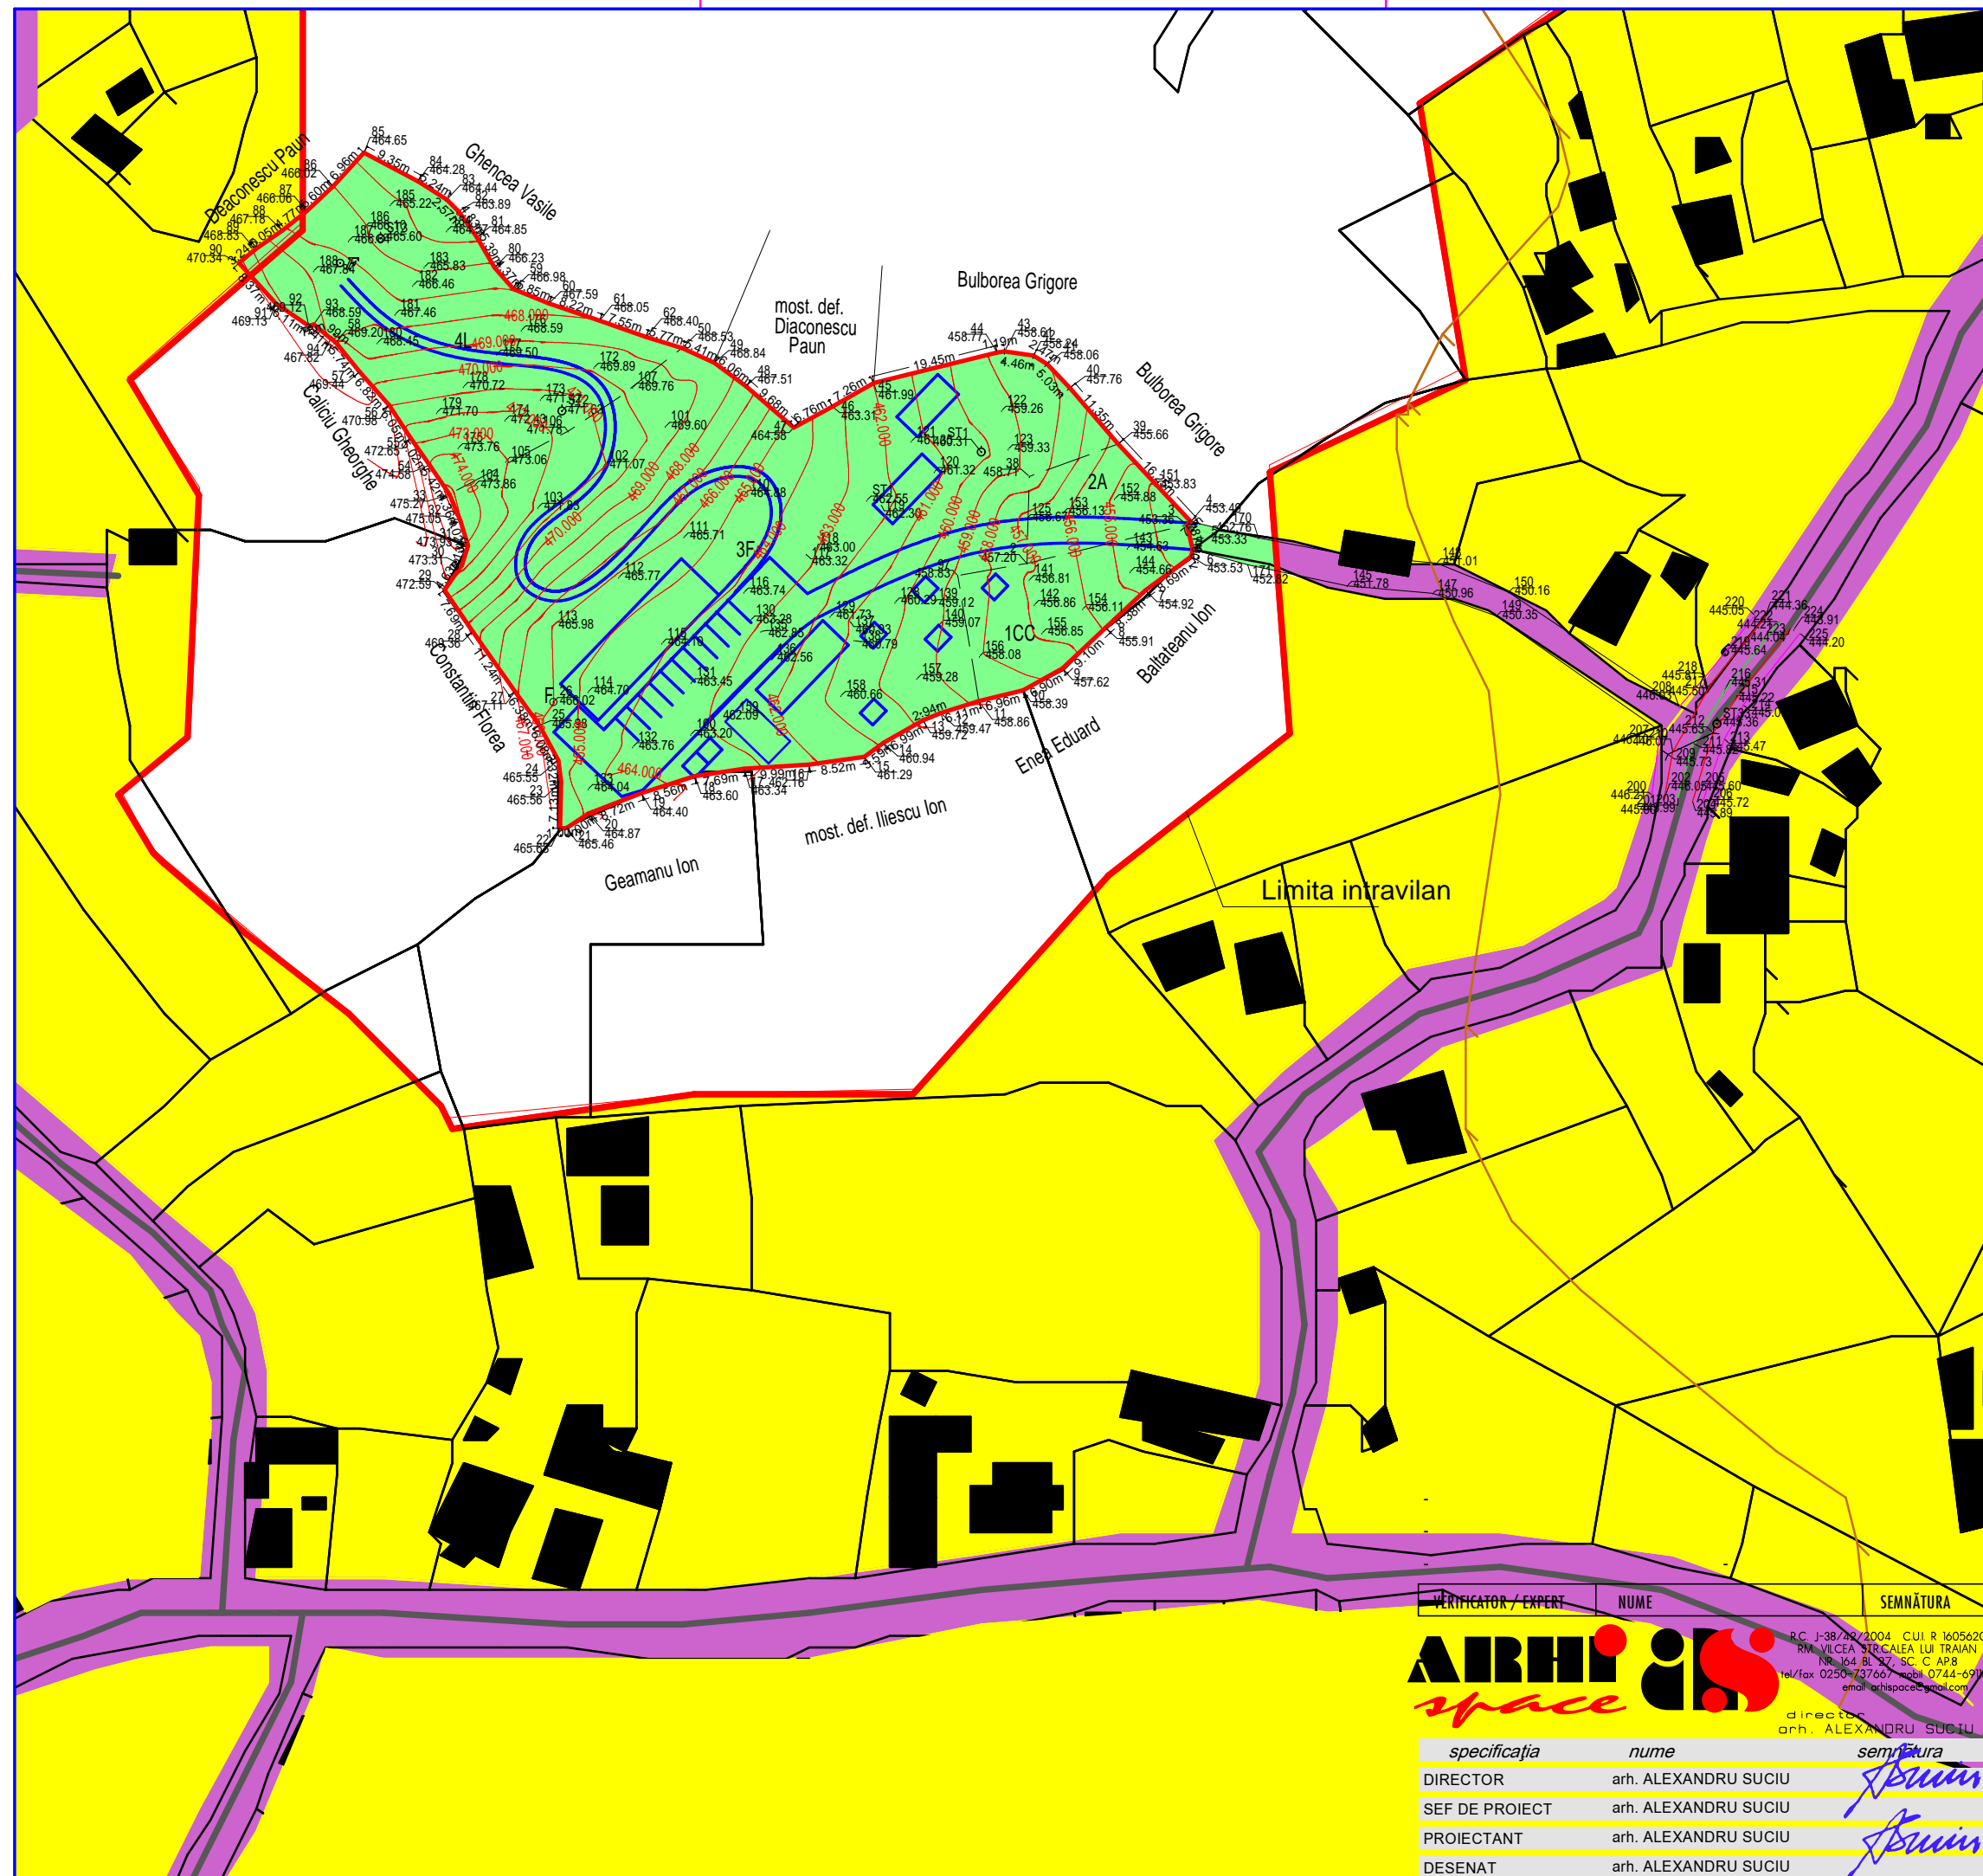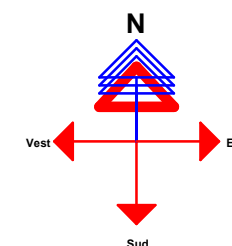

VERIFICATOR / EXPERT NUME SEMNĂTURA

**ARHI**  
*space*

R.C. J-38/22/2004, CUI R 1605620  
RM. VÎLCEA, STR. CALEA LUI TRAIAN  
NR. 164 BL. 27, SC. C AP.8  
tel/fax 0250-737667 mobil 0744-691947  
email arhispacel@gmail.com

director  
arh. ALEXANDRU SUCIU

specificația	nume	semnătura
DIRECTOR	arh. ALEXANDRU SUCIU	
SEF DE PROIECT	arh. ALEXANDRU SUCIU	
PROIECTANT	arh. ALEXANDRU SUCIU	
DESENAT	arh. ALEXANDRU SUCIU	

CERINȚĂ	REFERAT / EXPERTIZĂ NR./DATA	
BENEFICIAR	<b>PĂLICEANU ION</b>	NR. PROIECT
		05/2014
ADRESA	Com Tomșani, sat Tomșani, str Malinului, jud Valcea	FAZA
PROIECT	<b>AVIZ OPORTUNITATE</b>	AVIZ OPORTUNITATE
	<b>SOLICITARE INTRODUCERE</b>	DATA
	<b>TEREN IN INTRAVILAN</b>	NOV 2014
ADRESA	Com Tomșani, sat Tomșani, str Malinului, jud Valcea	SCARA 1:1000
PLANSA	<b>PROPUNERI DE INTERVENTIE</b>	ARHITECTURĂ
		PLANȘA A03

h/l= 297 / 420 (0.12m2)