

LEGENDA

EXISTENT

PROPOS

LIMITA ZONEI ZONEI CENTRALE

ZONĂ CONSTRUITĂ PROTEJATĂ - ZCP

ZONE DE PROTECȚIE A MONUMENTELOR ISTORICE

MONUMENT ISTORIC

INDICATIV MONUMENT ISTORIC SAU INDICATIV SIT ISTORIC

LIMITE PARCELE CU DOCUMENTAȚII DE URBANISM APROBATE PRELuate IN PUG, PUZ

SUPRAFEȚE APĂ / DIG - BARAJ

L1 -LOCUINȚE INDIVIDUALE ȘI COLECTIVE MICI, PE LOT -P+ 1-2

M -MIXT- LOCUINȚE INDIVIDUALE SAU COLECTIVE PE LOT ȘI DOTĂRI COMPATIBILE, P+ 1-2

Lsc -LOCUINȚE SEMICOLECTIVE, P + 3

Lc -LOCUINȚE COLECTIVE, P + 3 -5

M -MIXT- LOCUINȚE COLECTIVE ȘI DOTĂRI COMPATIBILE, P+ 3 -5

Lc -LOCUINȚE COLECTIVE, P + 6 -8

M -MIXT- LOCUINȚE COLECTIVE ȘI DOTĂRI COMPATIBILE, P+ 6 -8

Lc -LOCUINȚE COLECTIVE, P + 9 -12

M -MIXT- LOCUINȚE COLECTIVE ȘI DOTĂRI COMPATIBILE, P+ 9 -12

ISP -INSTITUȚII PUBLICE ȘI SERVICII DE INTERES GENERAL

M / lsp -TERASE PIETONALE VERZI LA ZONE "M" SAU "lsp"

lsp -PIAȚA AGRO-ALIMENTARĂ

C -EDIFICII DE CULT

R -GOSPODĂRIE COMUNALĂ

Vp -PARCURI, SPAȚII VERZI PUBLICE SAU SEMI-PUBLICE

Vs -SPAȚII VERZI CU DOTĂRI DE AGREMENT ȘI SPORT - S.V.D.A.S.

Vp -SPAȚII VERZI PUBLICE SAU SEMI-PUBLICE APĂRȚINÂND C.F.R.

Tr -TROTOARE

Tr -ALEI, STRĂZI PIETONALE ȘI DALE PIETONALE

Tr -TRANSPORT RUTIER CAROSABIL

Tr -PARCAJE ȘI ALEI CAROSABILE

Tf -ZONA CIRCULAȚIEI FERUVIARE

Tf -ZONA CIRCULAȚIEI FERUVIARE, CONSTRUIBILĂ

Spe -ZONA SPECIALĂ

TEREN DOMENIU PUBLIC AL STATULUI- MT administrator și CNCF CFR SA concesionar

TEREN DOMENIU PRIVAT CNCF CFR SA

TEREN DOMENIU PRIVAT - SNTFC CFR CĂLĂTORI

TEREN DOMENIU PRIVAT - SNTFM CFR MARFĂ

LIMITA ZONEI DE PROTECȚIE CFR

LIMITA ZONEI DE SIGURANȚĂ CFR

ALBIE MINORĂ INUNDABILĂ, AMENAJATĂ PENTRU AGREMENT, SPORT, PLAJĂ

SPAȚII PUBLICE, SEMIPUBLICE CARE DELIMITEAZĂ SOARURI ȘI PIETE

CONSTRUCȚII SUBTERANE - PARCAJE / PASAJE PIETONALE


REGIM DE ALINIERE AL CLĂDIRILOR, RETRAGERI

CONSTRUCȚII PROPUSE


PASAJ SUPRATERAN PESTE CALEA FERATĂ

PASARELĂ PIETONALĂ PESTE CALEA FERATĂ

INTERSECȚIE DE STRĂZI UNDE SE ÎMPUNE SEGREGAREA CIRCULAȚIEI PIETONALE PRIN TRECERE DENIVELATĂ

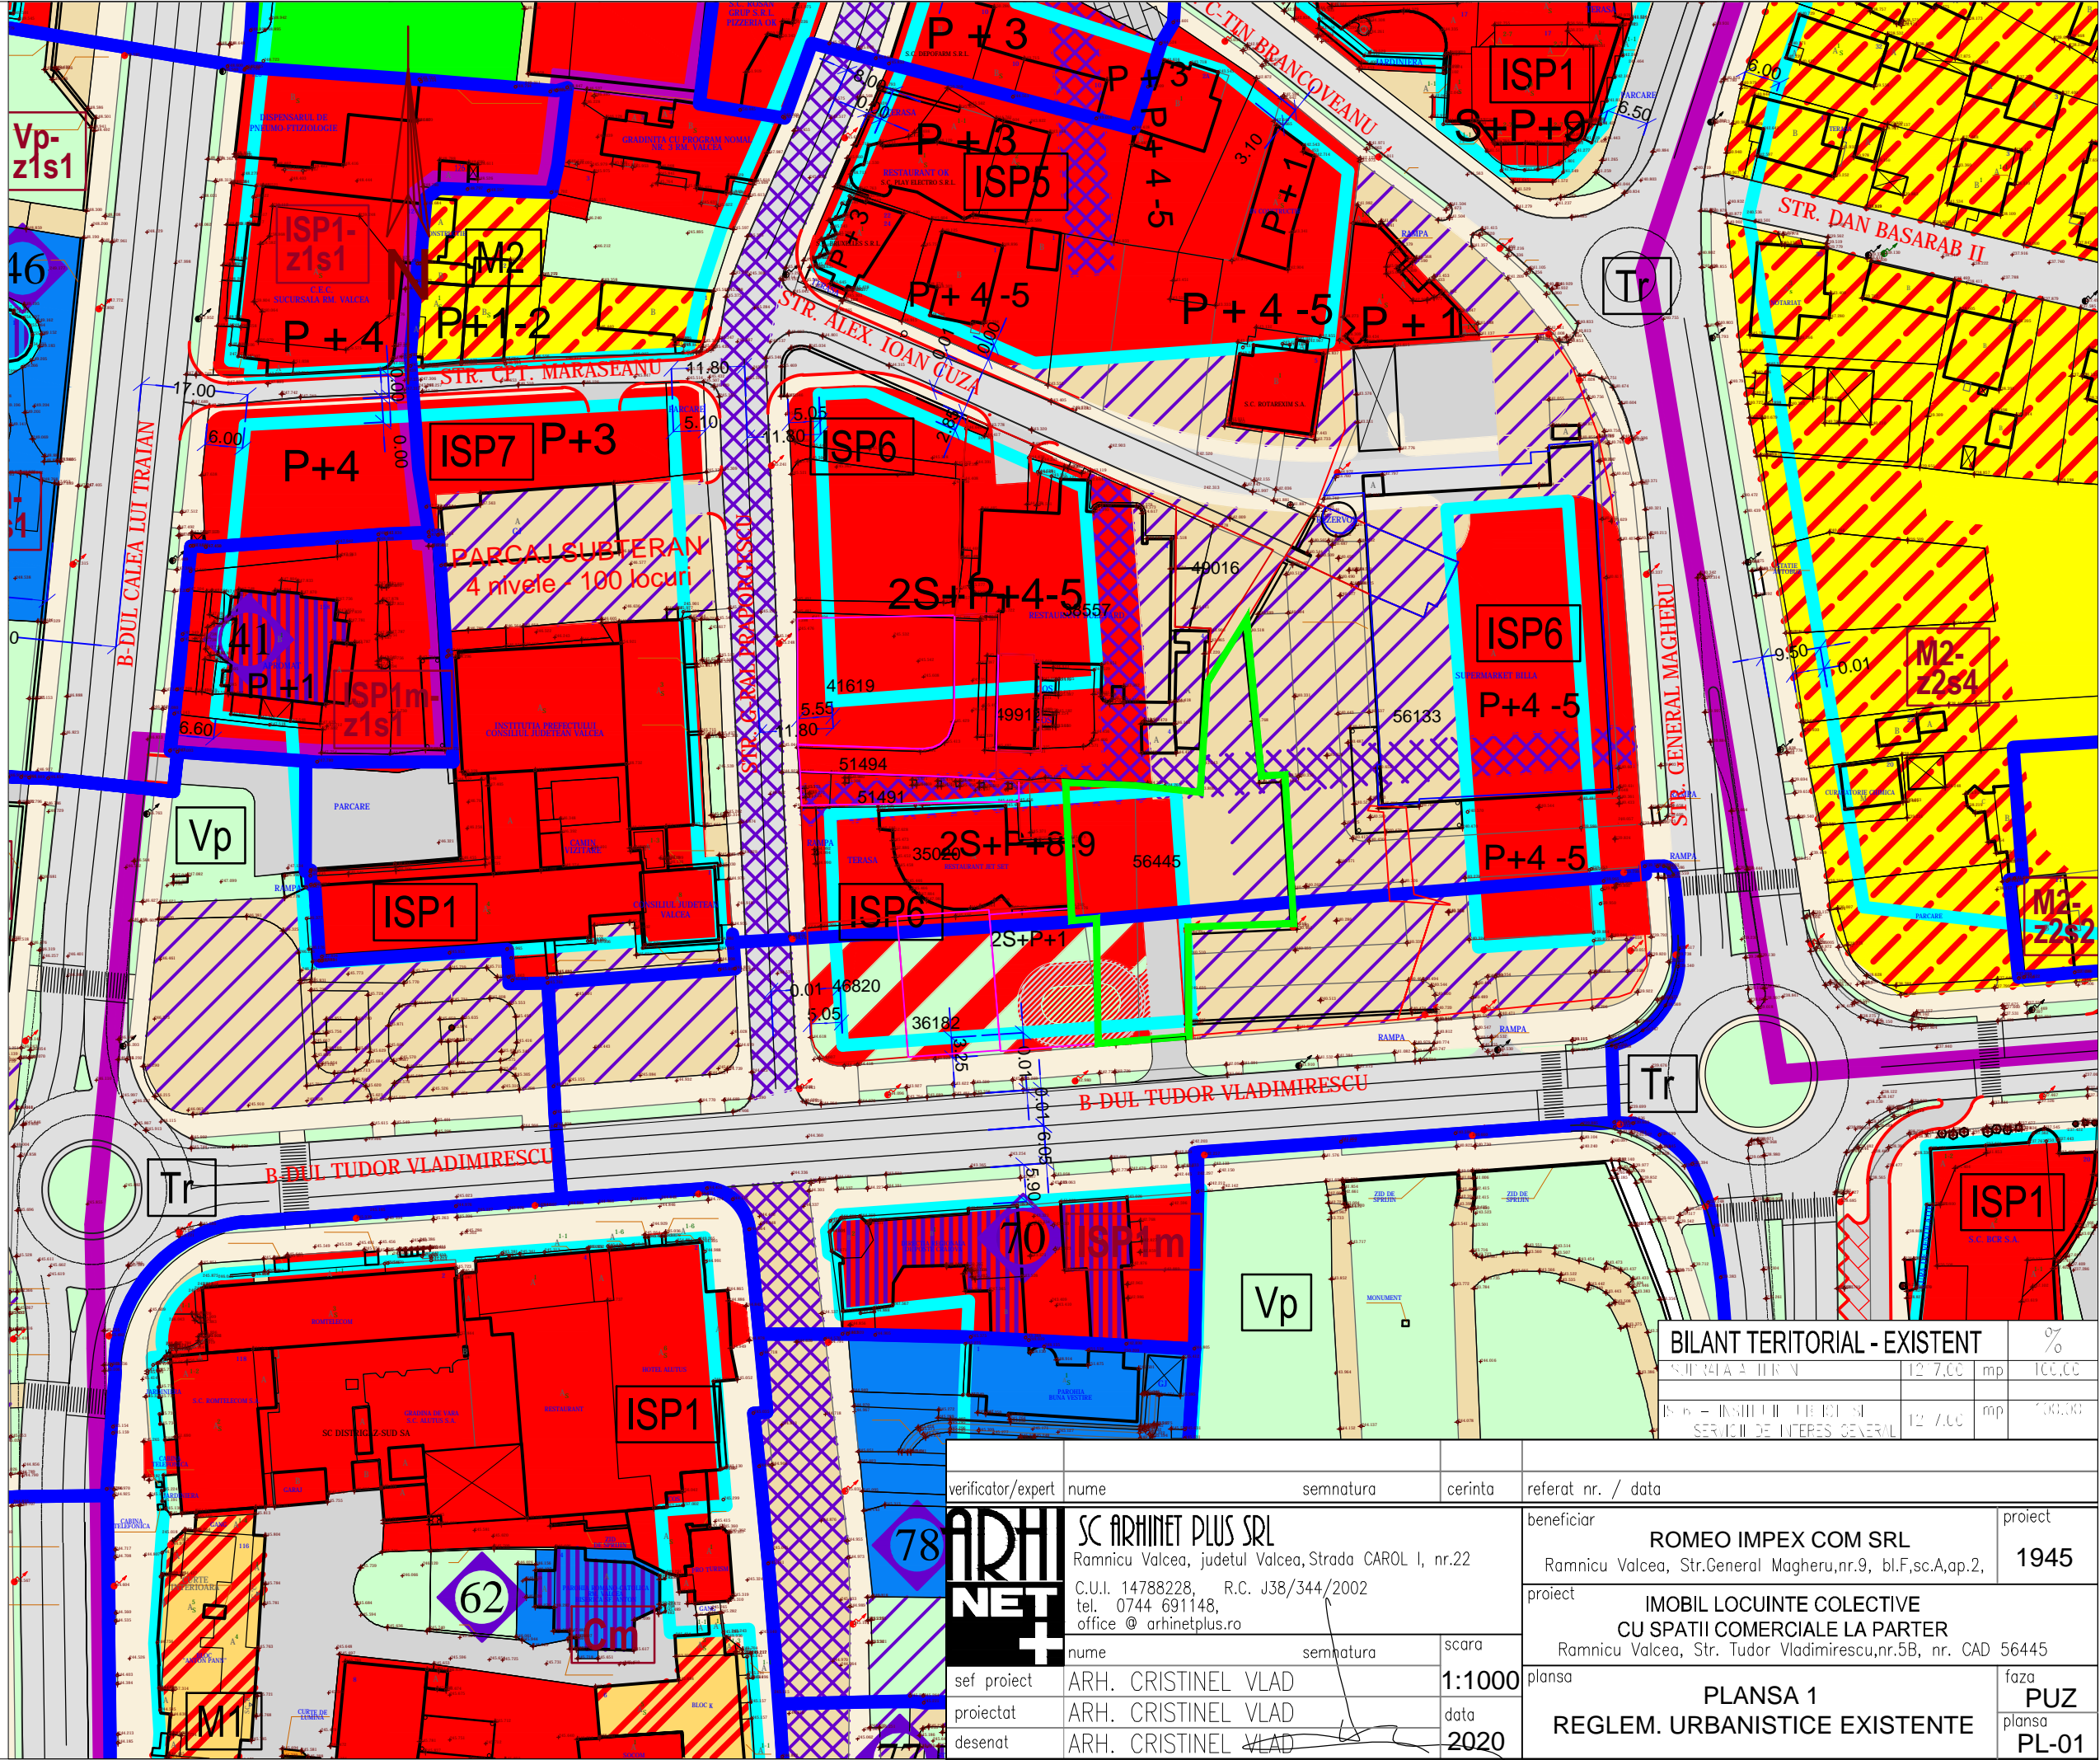

BILANT TERITORIAL - EXISTENT			%
SURFAȚĂ TOTALĂ	12 7,00	mp	100,00
ISP - INSTITUȚII PUBLICE ȘI SERVICII DE INTERES GENERAL	12 7,00	mp	100,00

verificator/expert	nume	semnatura	cerinta	referat nr. / data		
	SC ARHINET PLUS SRL Ramnicu Valcea, judetul Valcea, Strada CAROL I, nr.22 C.U.I. 14788228, R.C. J38/344/2002 tel. 0744 691148, office @ arhinetplus.ro			beneficiar		proiect
				ROMEO IMPEX COM SRL Ramnicu Valcea, Str.General Magheru,nr.9, bl.F,sc.A,ap.2,		1945
				proiect		
				IMOBIL LOCUINTE COLECTIVE CU SPATII COMERCIALE LA PARTER Ramnicu Valcea, Str. Tudor Vladimirescu,nr.5B, nr. CAD 56445		
				plansa		
sef proiect	ARH. CRISTINEL VLAD	scara	1:1000	PLANSĂ 1		faza
proiectat	ARH. CRISTINEL VLAD	data	2020	REGLEM. URBANISTICE EXISTENTE		PUZ
desenat	ARH. CRISTINEL VLAD					plansa PL-01