



STUDIU DE OPORTUNITATE

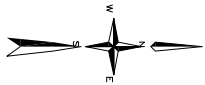

LEGENDA

- LIMITA AMPLASAMENT PUZ
  - LIMITA PROPRIETATE
  - RAUL LOTRU
  - CONSTRUCTII PROPUSE
  - CIRCULATII CAROSABILE PROPUSE
  - PLATFORME DALATE PROPUSE
  - SPATII VERZI
  - PLATFORMA GUNOI
  - ACCESSE AUTO
  - REGIM DE INALTIME
- POTmaxim propus=30,00%  
CUT propus=0,20

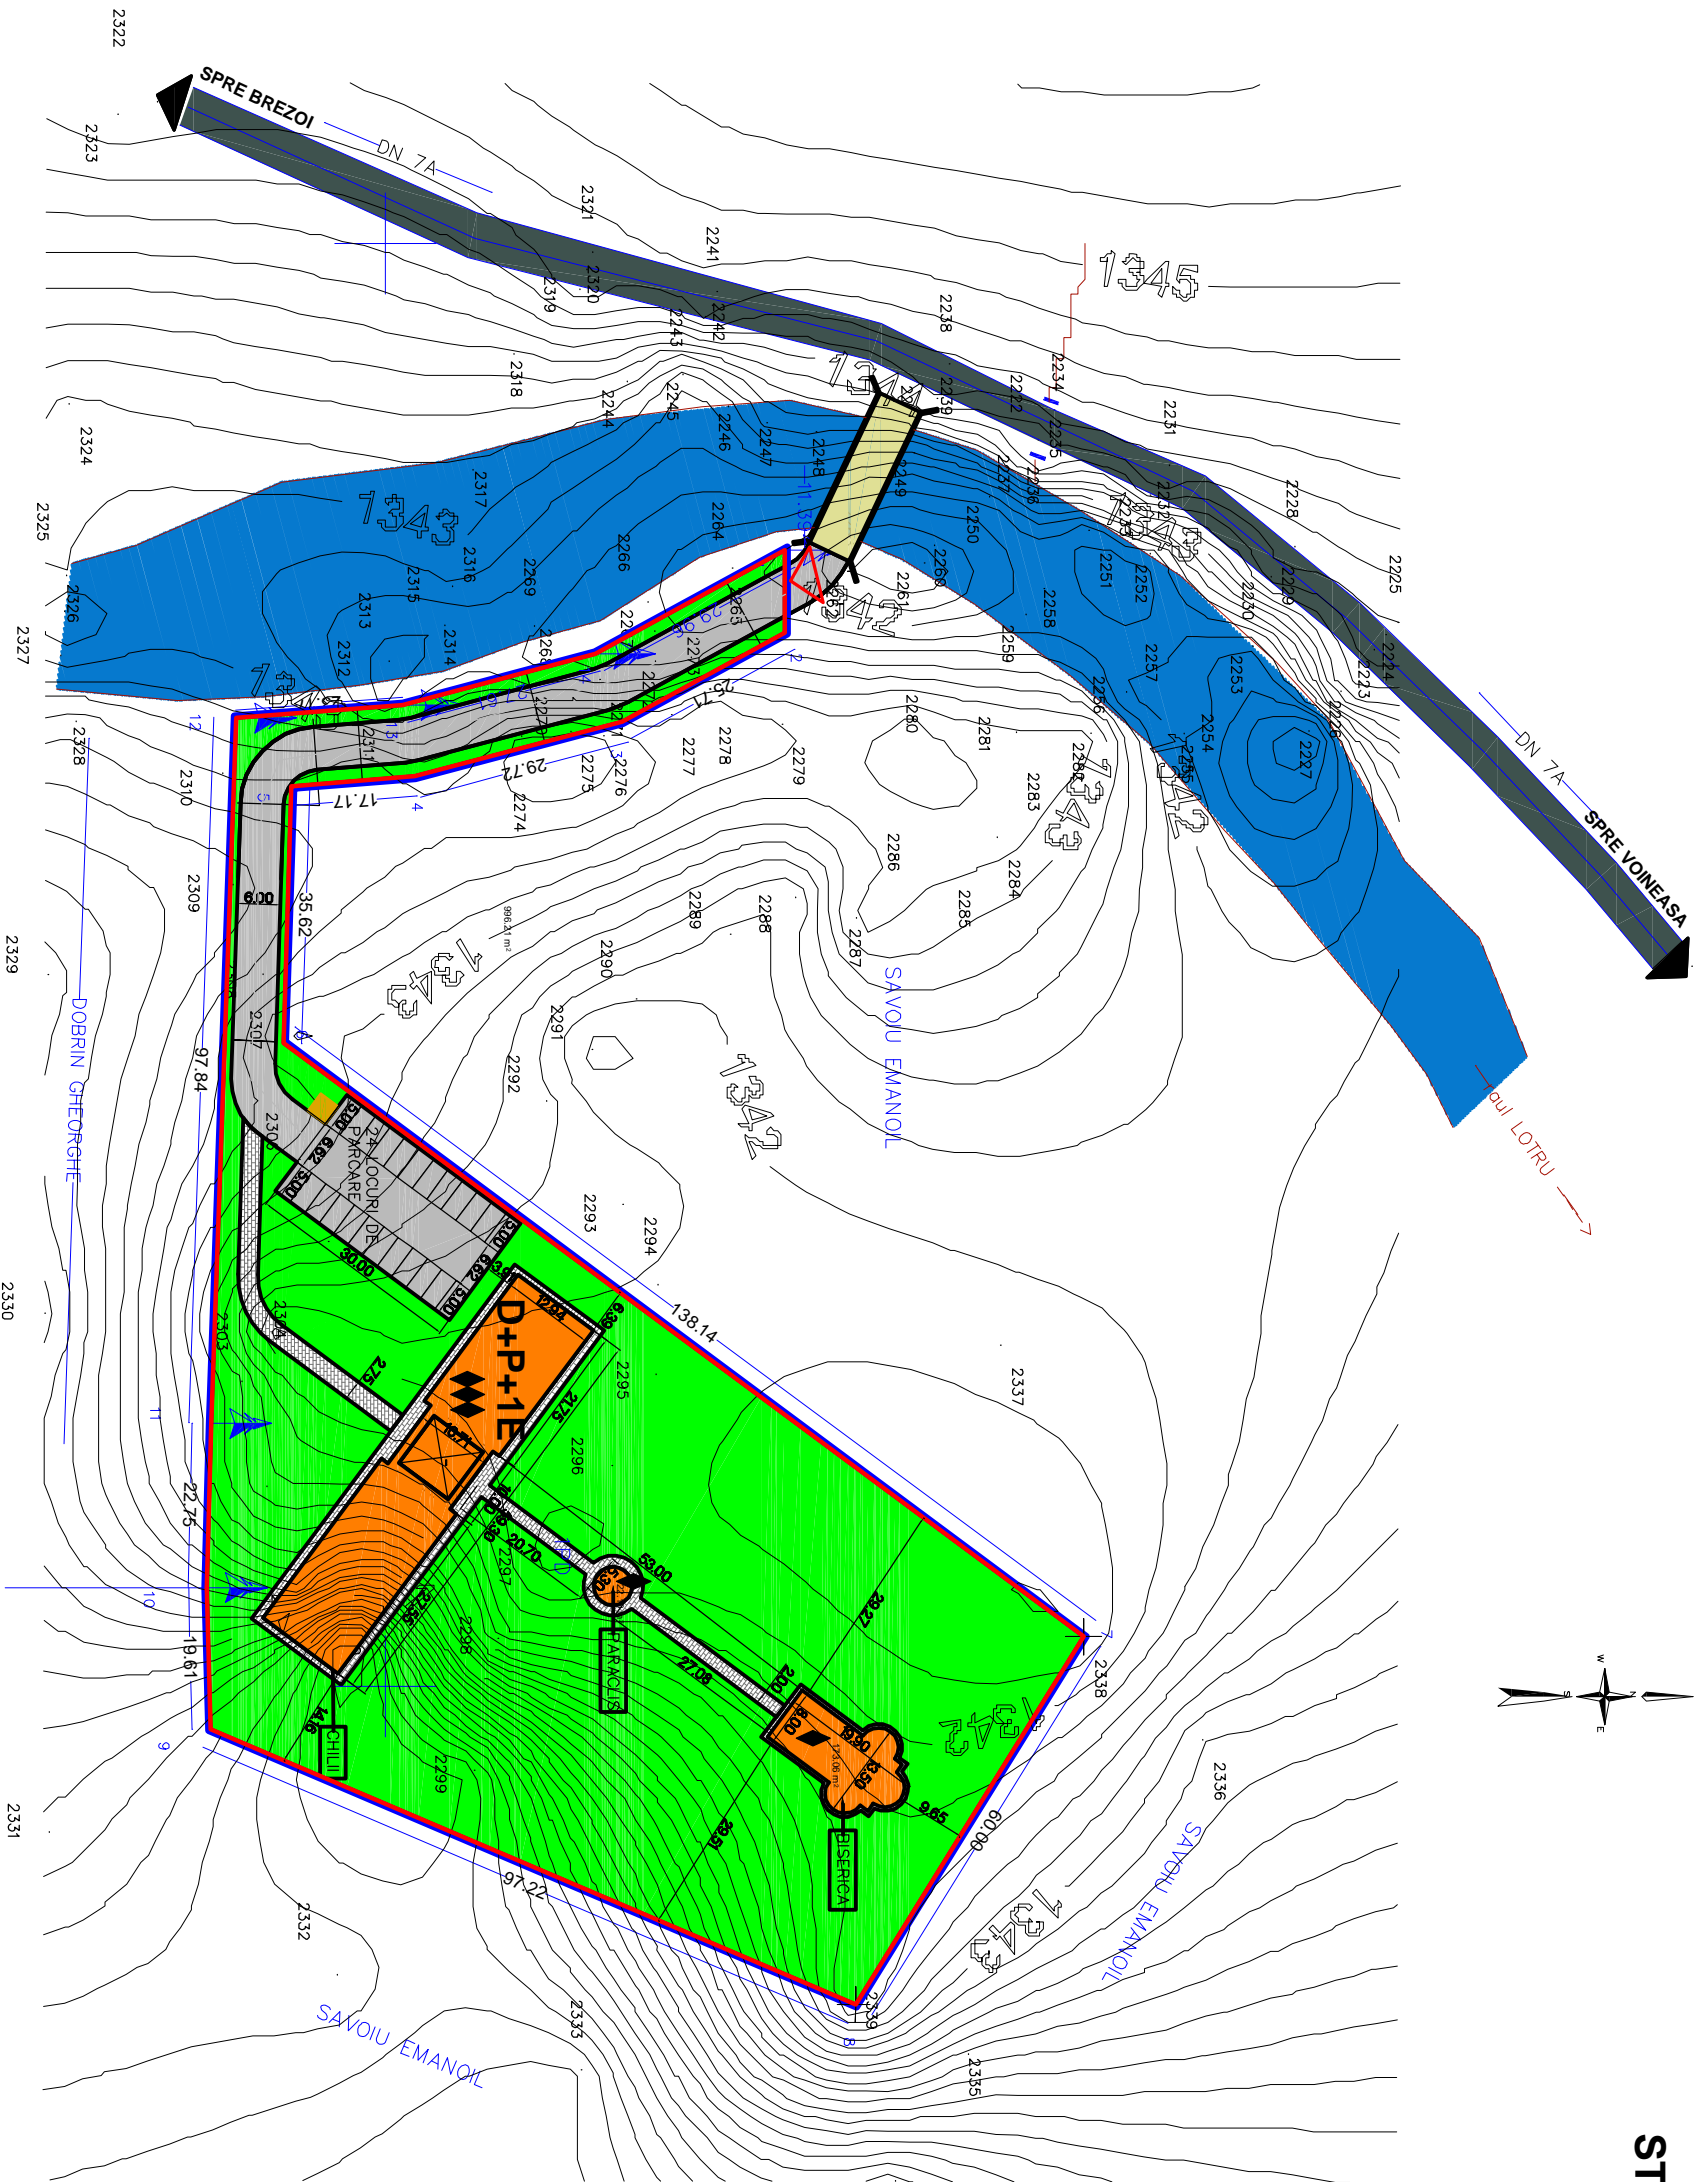

BILANT TERITORIAL ZONAL

DENUMIREA ZONEI FUNCTIONALE	SUPRAFATA TEREN (mp) EXISTENT	% TEREN EXISTENT	SUPRAFATA TEREN (mp) PROPUS	% TEREN PROPUS
ZONA TEREN FORESTIER	10 100,00mp	100,00%	-	-
ZONA CONSTRUCTII	-	-	940,00mp	9,30%
ZONA ALEI PIETONALE	-	-	493,00mp	4,88%
ZONA SPATII VERZI AMENAJATE	-	-	7362,00mp	72,90%
ZONA PLATFORMA CAROSABILA SI PARCARI	-	-	1296,00mp	12,84%
ZONA PLATFORMA GOSPODAREASCA	-	-	9,00mp	0,08%
TOTAL SUPRAFATA TEREN STUDIAT	10 100,00mp	100,00%	10 100,00mp	100,00%

<b>bia</b> BIROU INDIVIDUAL DE ARHITECTURA			Beneficiar: MANASTIREA SF. M.M. MINA SI SF. MARTIRI BARNOCOVENI, BRANCOVENU, SAT OBARISIA LOTRULUI, COM. VOINEASA	Proiect nr. 02
CUI 293030304RM VALCEA STR. CALEA LUTRIAN NR. 147, TEL. 0350807951				
SPECIFICATIE	NUME	SEMNAITURA	Scara: 1:1'000	Titlu proiect: DOCUMENTATIE STUDIU DE OPORTUNITATE PUZ INTRODUCERE IN INTRAVILAN TEREN PENTRU CONSTRUIRE BISERICA, CORP CHILLI, PARACLS,
SEF PROIECT	drh. IOAN MARCELA			Faza: P.U.Z.
PROIECTANT	drh. Cristina Mihalciul			
DESENAT	drh. Cristina Mihalciul		Data: 2012	Titlu plansa: PROPUNERI DE INTERVENTIE
				Planşa nr. 03