L - Zona de locuit și funcțiuni complementare:

Lia - subzona locuințelor individuale pe lot cu specific urban și semiurban (existent/propus), situată în interiorul zonei protejate a monumentelor și siturilor istorice - regim de înălțime max. P+1E.

Utilizarea terenurilor situate în zona de protecție a monumentelor istorice, se face ținând cont de prescripțiile stabilite în prezentul Regulament, la Capitolul II - Reglementări Comune - PM - Protejarea Patrimoniului Cultural Național : Monumente istorice/ Situri arheologice (Servituți impuse imobilelor din zona protejată, Caracteristici, Agresiuni, Utilități admise, Utilități Admise cu Condiționări, Utilități Interzise, Amplasarea clădirilor, Amplasarea clădirilor pe aceeași parcelă, Echiparea edilitară), Conformarea clădirilor, Ocuparea și Utilizarea Parcelei.

Pentru orice intervenție sau propuneri de construire, prin Certificatul de Urbanism, se va solicita avizul Direcției Județene pentru Cultură, inclusiv avizul de efectuare de surcină.

Lăc - subzona locuințelor individuale/colective și a funcțiunilor complementare locuirii (servicii , Instituții publice , dotări publice de mică capacitate , turism/agroturism , etc., regim de înălțime max. P+2E.

Lib - subzona de locuire individuală pe lot, cu specific rural, cu anexe gospodărești și grădini cultivate pentru producția agricolă, regim de înălțime P+1E;

Lid - subzona locuințelor individuale de tip rural cu anexe gospodărești și grădini cultivate pentru producția agricolă situată în interiorul zonei cu riscuri naturale - regim de înălțime max. S+P;

Le - subzona de locuire colectivă în clădiri de înălțime redusă (existent/propus), regim de înălțime max. P+3E

Toate acestе subzone vor fi delimitate pentru clădiri situate în afara zonelor protejate ale monumentelor și siturilor istorice.

IS - ZONA INSTITUȚIILOR PUBLICE ȘI SERVICIILOR :

ISi Instituții publice - invatamant

ISs Instituții publice pentru sanatate

ISa Instituții publice - administratie

ISc Instituții pentru servicii si comert

M - ZONA MIXTĂ

M1 - Subzona destinată servituri, turismului, locuințelor individuale;

M2 - Subzona destinată dotărilor de agrement - sport, turismului, locuințelor individuale de vacanță, servicii complementare locuirii;

TS - ZONA TURISMULUI SEZONIER - OCAZIONAL (construcții de tip camin cazare de vacanță, agrement, sport, hoteluri, bungalouri, pontoane, sporturi nautice)

V - ZONA AGREMENT - SPORT, SPAȚII VERZI

VT* - subzona servicilor complementare destinației culturi - tradiționale, sportive, organizări de teambuilding, spații plantate, situate în zona de protecție a monumentelor;

V1- subzona servicilor complementare destinației culturi - tradiționale, sportive, organizări de teambuilding, spații plantate;

V2- Spații verzi publice cu acces nelimitat (Parcuri, grădini, fâșii plantate publice, amenajări sportive publice, agrement);

V3 - Spații verzi - perdele de protecție : protecția cursurilor de apă și a zonelor umede, culoare de protecție față de infrastructura tehnică , plantații - perdele de protecție.

Isr - ZONA ACTIVITĂȚILOR LEGATE DE CULTE;

ID - ZONA UNITĂȚILOR INDUSTRIALE ȘI DE PRODUCȚIE;

ID1 - Subzona destinată serviciilor diversificate, unităților productie de mare capacitate, depozitare controlată;

ID2 - Subzona destinată unităților de industrie, producție, depozitare;

A - ZONA UNITĂȚI AGRICOLE (unități agricole, cereale pomicole, servicii specializate)

Funcțiune dominantă: servicii agricole (cerretare pomicolă), depozitare.

Funcțiuni complementare: comert, locuință de serviciu, birouri administrative.

Cc - ZONA TRANSPORTURILOR

Ccd - Rutiere

Ccf - feroviar

G - ZONA DE GOSPODĂRIE COMUNALĂ

G1 - construcții și amenajări pentru gospodărie comunală

G2 - Cimitire

TE - ZONA ECHIPĂRII EDILITARE

- Construcții și amenajări pentru echiparea edilitară;
- Rețele edilitare

DS - ZONA CU DESTINAȚIE SPECIALĂ

TAI - ZONA TERENURILOR AGRICOLE DIN INTRAVILAN

TAE - ZONA TERENURILOR AGRICOLE DIN EXTRAVILAN

TF- ZONA TERENURILOR FORESTIERE

MODELE PENTRU LOC DE INTOARCERE

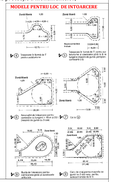

PROFIL TRANSVERSAL TIP 1
STRADA DE CATEGORIA A DI-S
scara 1:75

PENTRU STRĂZILE PROPUSE ORIENTATIV IN PUG

PROFIL TRANSVERSAL TIP 2
STRADA DE CATEGORIA A IV-S
scara 1:75

PENTRU STRĂZILE PROPUSE ORIENTATIV IN PUG

PROFIL TRANSVERSAL TIP Scara 1 : 100
STRĂZI CAR SE INCADREAZĂ PE DRUMURI JUDEȚENE ȘI COMUNALE

PROFILE TRANSVERSALE PE DN7 , Scara 1 : 75

- PROFIL 1 - 1, Km 179+250 - Profil in rambleu

- PROFIL 2 - 2, Km 181+200 - Profil mixt

CALE FERATA CF 203
Piatra Olt - Podu Olt

- PROFIL 3 - 3, Km 182+500 - Profil mixt

- PROFIL 4 - 4, Km 184+600 - Profil mixt

- PROFIL 5 - 5, Km 186+250 - Profil in rambleu

- PROFIL 6 - 6, Km 187+800 - Profil mixt cu drum colector

EXTRAS DIN REGULAMENT - MASURI PROPUSE PENTRU PROTECȚIA ȘI VALORIFICAREA MONUMENTELOR

Servituți impuse imobilelor din zona de protecție :

- Compatibilitatea funcțiunilor - nu sunt permise funcțiuni care să distoneze cu funcțiunea monumentului/ui - interzis amplasarea de spații destinate alimentației publice ce pot provoca poluare fonică și vizuală ;
- Spațiile plantate - este necesară supravegherea spațiilor din jurul monumentului prin realizarea de lucrări de întreținere și curățare ;
- Circulația ,accese ,staționări - drumurile de acces către monument trebuie să fie fluente și în bună stare de funcționare , indiferent de sezon . După caz trebuie organizate parcări care să permită accesul carosabil al vizitatorilor ;
- Volumele și forma clădirilor , înălțimea permisă - păstrarea caracteristicilor fațadelor valoroase , raportul plin - gol , păstrarea formelor acoperișurilor orice „împăiarăa terestrier și suplimpărțirea interioă trebuie păstrată sau reflectată (de evitat profil PVC culoare alba) ;
- Procentul de ocupare al terenului POT maxim = 35 % pentru locuințe individuale cu max. P+1E+M ,

CUT maxim pentru înălțimi P+1E+M = 0,9

- Materiale de construcție și aspectul exterior al clădirilor - compatibilitatea materialelor folosite cu cele existente ; este interzisă alăturarea materialelor nespecifice și neadecvate fațadelor istorice , probe de culoare prin investigații premergătoare restaurării ; sunt de evitat culorile stridente aplicate pe fațadele și învelitorile construcțiilor înveclnate monumentului ;
- Intervenitile asupra monumentelor istorice se fac numai pe baza si cu respectarea avizului emis de Ministerul Culturii si Cultelor
- Se interzice imitarea stilurilor arhitecturale străine zonei sau folosirea de materiale nespecifice zonei;
- Se interzice afectarea aspectului arhitectural al clădirilor prin dispunerea neadecvată a reclamelor pe plinurile fațadelor, parapete, balcoane, etc.
- Nu se admite utilizarea finisajelor roi (gresie, faianta, materiale plastice, sticla, aluminiu, panouri prefabricate, inox, etc.).Se interzice vopsirea clădirilor în culori stridente și strălucitoare . Gama cromatică va fi unitară, recomandate fiind nuantele de griuri deschise (alb patinat) , bej deschis , materiale naturale - lemn , piatra , caramida aparenta Pentru locuințe se interzice folosirea placării cu materiale de tip ALUCOBOND , folosirea în exces a sticlei la fațade (perete cortină), placările cu ceramică .
- Acoperișul : Forma geometrica se recomanda pante simple , in doua sau patru ape, cu recomandarea unghiului de max. 30-45 grade.
- Nu se admit invelitori din acoperișament, materiale plastice sau bituminoase, indiferent de tratamentul suprafeței aparente. Sunt interzise, de asemenea, culorile stridente, atipice, straine de tradiția locala (albastru, rosu lucios etc.).

BISERICA „SFINȚII VOIEVOZI" Bogdănești
monument istoric
Datare: 1692-1698, cet. 1791
categoria valorică „B"
Cod LMI 2015: VL-II-m-B-09678

Din cuprinsul unor documente mai vechi reiese faptul că Biserica sfinții Voievozi datează din anul 1692 - 1698, ctitori fiind jupân Ioan și Ispas, iar mai târziu în anul 1784 apar lucrări de reparare, iar în 1791 pictură de interior și exterior realizate de Preda Bujoreanu și Tudor Grecu. Alta în anul 1854, înserții i s-a adăugat pridvorul, iar în 1895, preotul Tudor Popescu a consolidat biserica prin lucrări de întărire a zidului de sustinere și legarea construcției cu centuri de fier .Zugrav la acea dată a fost țărcovnicul Chiță Predescu. În anul 1950, preotul Ion Calotescu i-a mai adăugat încă două legături de fier, i-a spălat pictura în anul 1956, iar în 1970 a fost acoperită și împrejmuită laolaltă cu cimitirul și casa parohială.
Biserica conține două pisanii cu date diferite

Coordonate STEREO 70 ale
Zonei de protectie a monumentului

1. 4447994.6232 ; 485049.7373
2. 4447993.4232 ; 485048.7254
3. 4447982.5486 ; 485048.6349
4. 4447979.5477 ; 485049.0926
5. 4447978.0280 ; 485050.3188
6. 4447977.0188 ; 485052.0188
7. 4447979.0188 ; 485058.1755
8. 4447984.1590 ; 485056.2679
9. 4447984.8927 ; 485058.8185
10. 4447986.4800 ; 485060.4116
11. 4447988.1116 ; 485060.6668
12. 4448021.6917 ; 485069.5728
13. 4448031.0521 ; 485056.1443
14. 4448076.4368 ; 485060.0830
15. 4448086.1719 ; 485060.2939
16. 4448120.7151 ; 485067.0473
17. 4448122.9051 ; 485076.1101
18. 4448136.2881 ; 485078.3693
19. 4448137.1181 ; 485078.5138
20. 4448002.9951 ; 485053.0038
21. 4448006.6449 ; 485074.3353
22. 4448018.8010 ; 485078.8547
23. 4448056.7156 ; 485072.5301
24. 4448057.0198 ; 485073.4246
25. 4448037.0198 ; 485074.6246
26. 4448031.4788 ; 485072.6400
27. 4448023.0366 ; 485072.1873

aria 20268.07 mp perimetru 622.91 m

„ST ARHEOLOGIC DE LA LUNCA"
COD RAN : 168933.01
COD LMI 2015: VL-II-m-B-09547
ASEZARE : EPOCA ROMANĂ
COD LMI 2015: VL-II-m-B-09547.01
ASEZARE : EPOCA LATENE
COD LMI 2015: VL-II-m-B-09547.02

Coordonate STEREO 70 pentru situl arheologic:

1. 4450446.5200 ; 484743.3100
2. 4450446.6140 ; 484743.5800
3. 4450424.5490 ; 484782.1560
4. 4450423.9000 ; 484782.6000
5. 4450413.1700 ; 484784.6700
6. 4450280.8400 ; 484768.3115
7. 4450289.0540 ; 484743.0490
8. 4450224.5331 ; 484784.2221
9. 4450224.5331 ; 484784.2221
10. 4450421.3570 ; 484738.5280
11. 4450249.7231 ; 484766.1234
12. 4450328.7380 ; 484798.1982
13. 4450330.960 ; 484744.7348

aria 2.5 ha
perimetru 7458.0 m

Coordonate STEREO 70 pentru zona de protectie:

1. 4450280.139 ; 484562.185;
2. 4450182.193 ; 484737.416;
3. 4450426.008 ; 484734.239;
4. 4450473.764 ; 484737.516;
5. 4450467.274 ; 484743.146;

aria 20.5 ha perimetru 1850m

SCHEMĂ DE CUPLARE A PLANSELOR 3

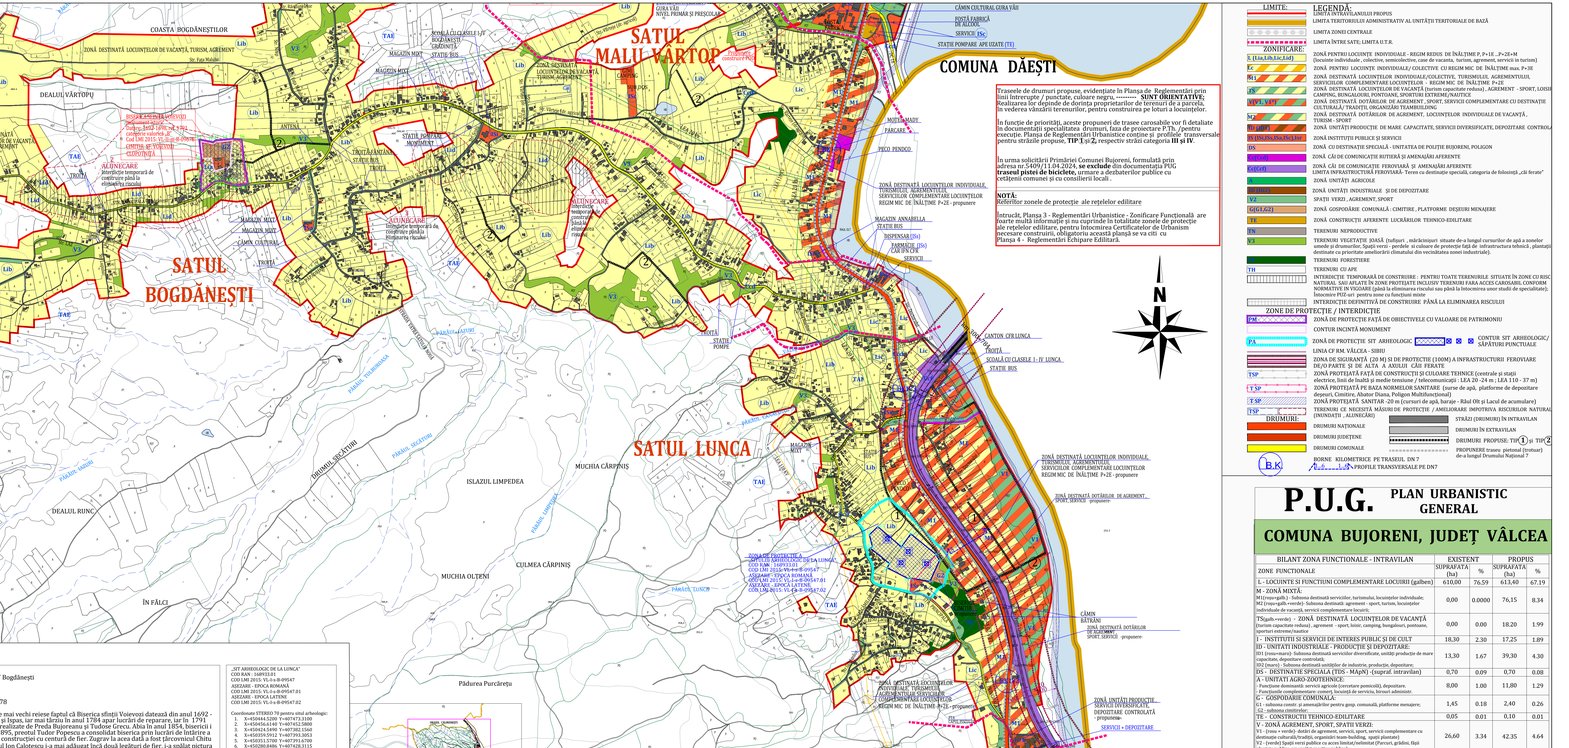
PUNCT GLOD
COASTA BOGDĂNEȘTILOR
ZONĂ DESTINATĂ LOCUINȚELOR DE VACANȚĂ, TURISM, AGREMENT
DEALUL BLOĂULUI
DEALUL VÂRTOPU
ZONĂ DESTINATĂ LOCUINȚELOR DE VACANȚĂ, AGREMENT, SPORT
BISERICA „SFINȚII VOIEVOZI" Bogdănești
monument istoric
Datare: 1692-1698, cet. 1791
categoria valorică „B"
Cod LMI 2015: VL-II-m-B-09678
ZONA DE PROTECȚIE A MONUMENTULUI
ALUNECARE
Interdicție temporară de construire până la stabilizarea riscului
ANTENĂ
STAȚIE PETROM MOMENT
STAȚIE BUS
ÎNCĂPĂTÂNARE
ALUNECARE
Interdicție temporară de construire până la stabilizarea riscului
MAGAZIN MIXT
MAGAZIN MIXT
CĂMIN CULTURAL
PRIMĂRIE
CULMEA BOCHEMULUI
DRUMUL PLAIULUI
SATUL BOGDĂNEȘTI
POIANA BUCHEMULUI
DEALUL RUNC
ÎN CÂLȚI
ÎN FĂLCI
DRUMUL JUDEȚEAN
PÂRÂUL VIȘINOAIA
PÂRÂUL ȘUȘIȚEI
PÂRÂUL ȘUȘIȚEI
PÂRÂUL CORBULUI
PÂRÂUL CORBULUI
PÂRÂUL TELEGRAMA
PÂRÂUL TELEGRAMA
PÂRÂUL ȘUȘIȚEI
PÂRÂUL ȘUȘIȚEI
PÂRÂUL ȘUȘIȚEI